


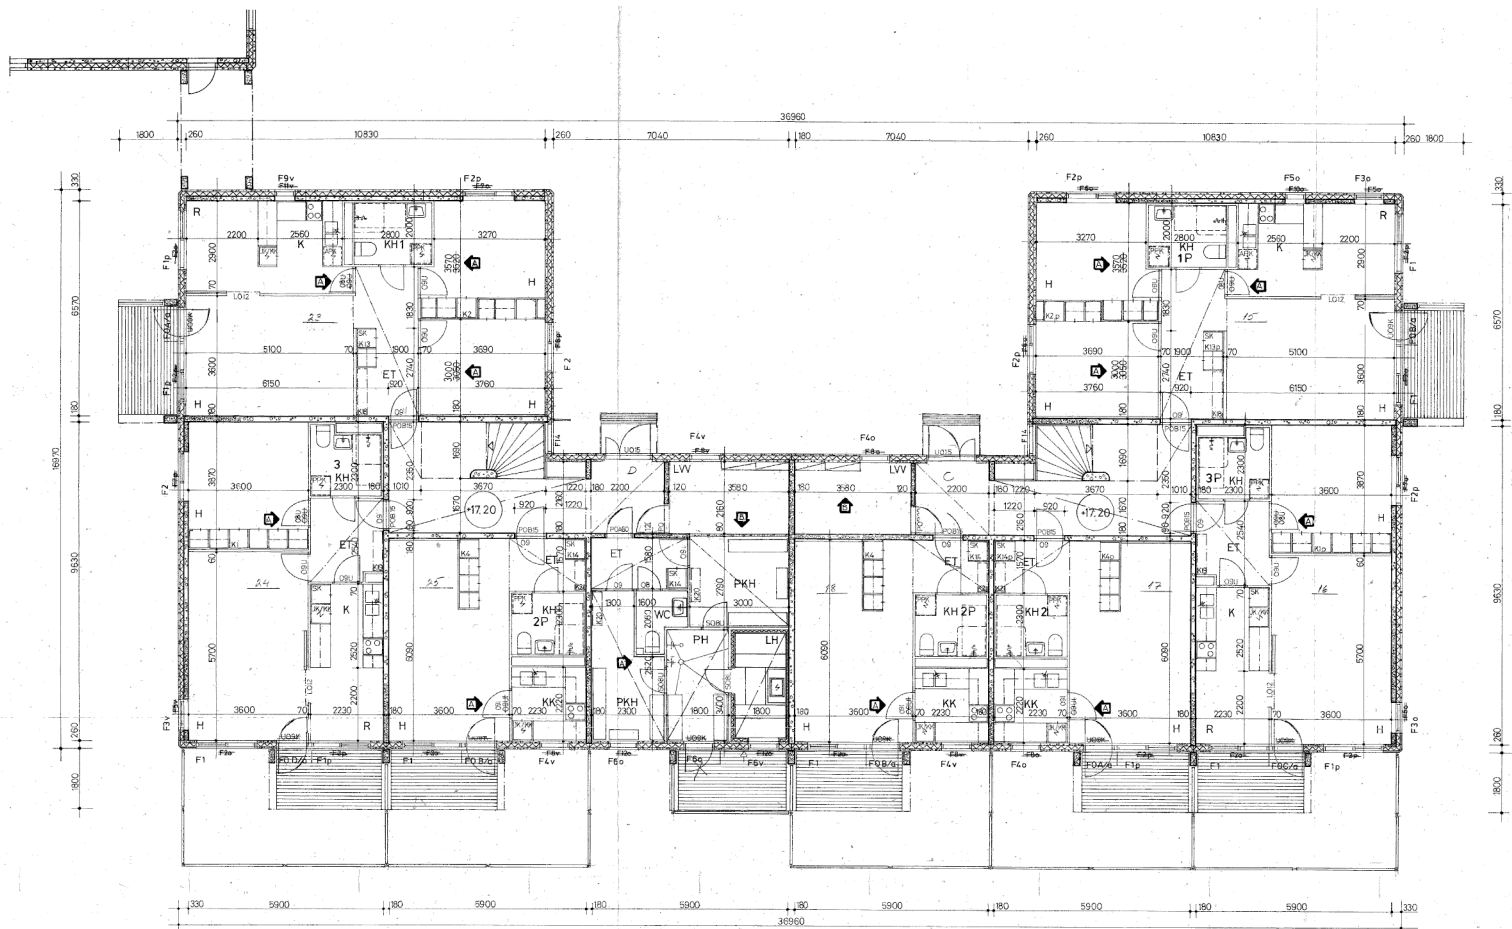

SEINÄRAKENTEET:

U52 SANDWICH-ELEMENTTI:
 - MOSAIKKILAATTAPINTAINEN BETONI 60 mm
 - MINERAALIVILLA 80 mm
 - BETONI 80 mm
 - 200 mm

U53 SANDWICH-ELEMENTTI:
 - MOSAIKKILAATTAPINTAINEN BETONI 60 mm
 - MINERAALIVILLA 80 mm
 - BETONI 80 mm
 - 200 mm










