


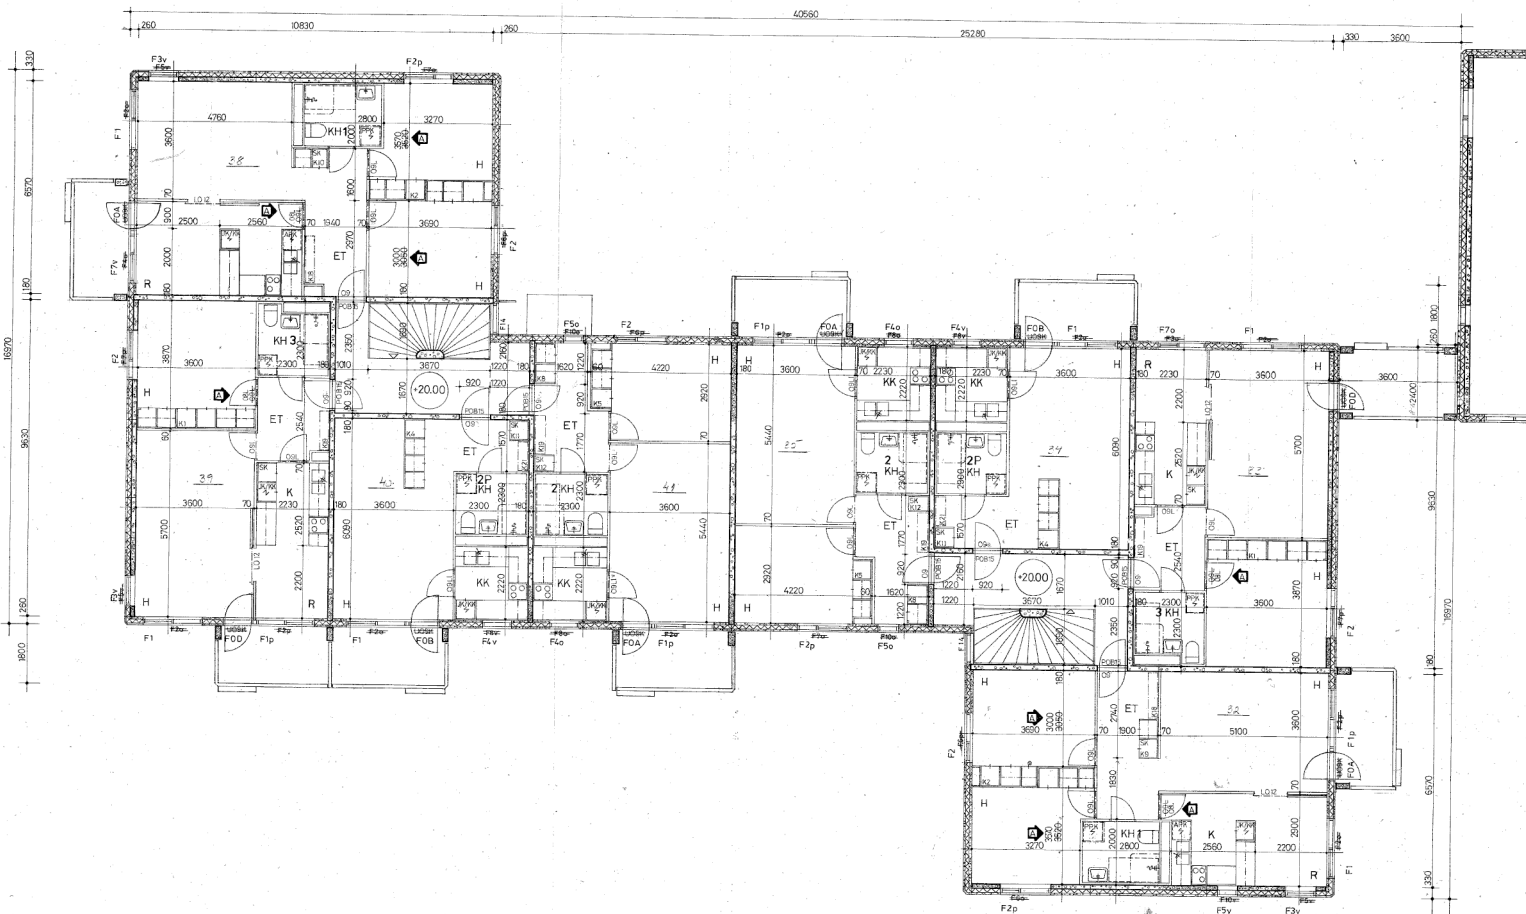

SEINÄRAKENTEET:

U2 SANDWICH-ELEMENTTI:
 - MOSAIKKILAATTAPINTAINEN BETONI 60 mm
 - MINERAALIVILLA 80
 - BETONI 200 mm

U3 SANDWICH-ELEMENTTI:
 - MOSAIKKILAATTAPINTAINEN BETONI 60 mm
 - MINERAALIVILLA 80
 - BETONI 300 mm

RAKENTEIDEN VALMISTAMIN KONEKÄSITELLYLLÄ KIVIMÄLÄIN




EF

26 A