

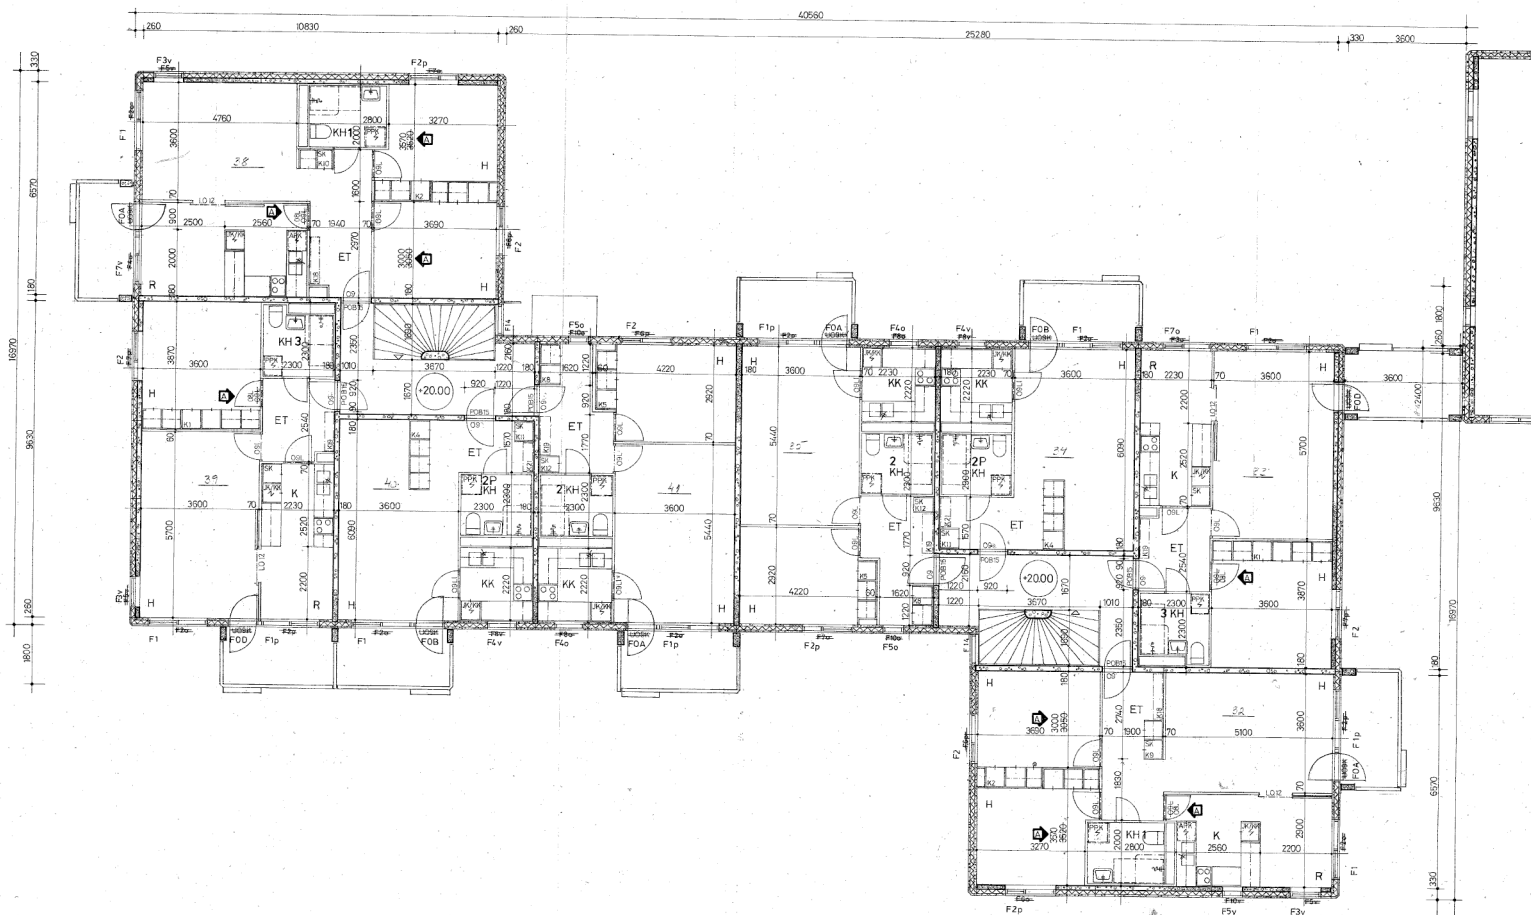


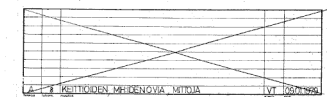

SEINÄRAKENTEET:

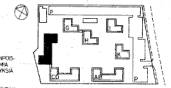

3AAPJUNUT
22.02.2001

EF

KIINTEISTÖ OY PARIVÄLJÄKONTIO 2 MALMINKARTANO ATR:TOIMISTOT OY <i>M. K. K. K. K.</i>	tilaus TALO EF POHJAPIIRROS 2. KERROS kassa-aj 10.06.2019	mittauspaik 1:50 työ no 36 A	pöytä no maalaus
--	--	---------------------------------------	---------------------