


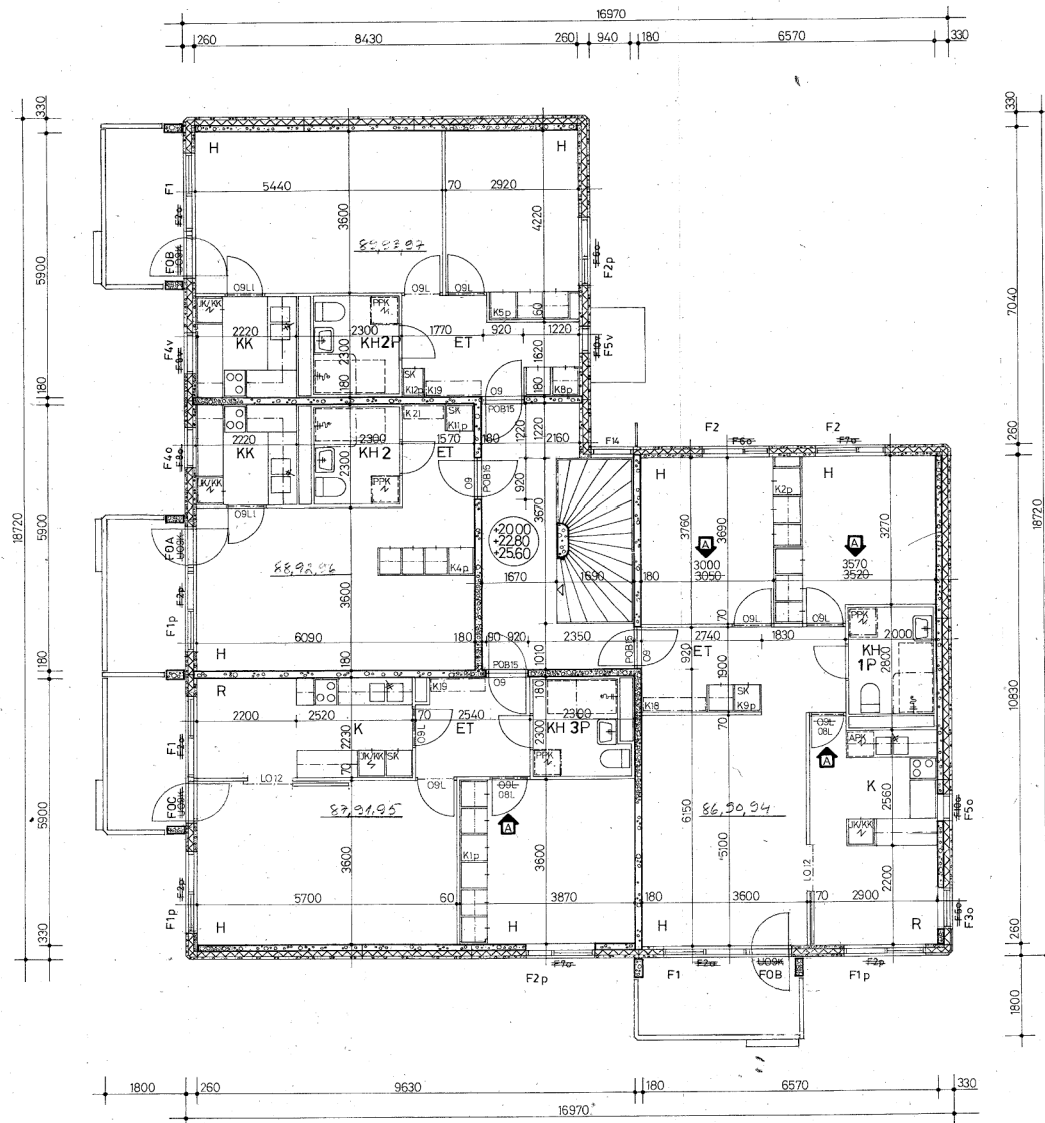


SEINÄRAKENTEET:

US2 SANDWICH-ELEMENTTI:

- MOSAIKKILAATTAPINTAINEN BETONI	60 mm
- MINERAALIVILLA	120 "
- BETONI	80 "
	260 mm

US1 SANDWICH-ELEMENTTI:


- MOSAIKKILAATTAPINTAINEN BETONI	60 mm
- MINERAALIVILLA	120 "
- BETONI	150 "
	330 mm

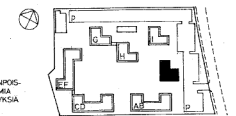




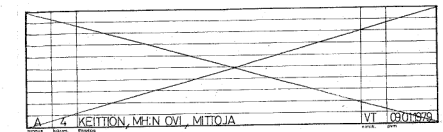

SAAPUNUT
27. 02. 2001

KIINTEISTÖ OY PARIVALJAKONTIE 2 HELSINKI	piirustus TALO K 2-4. KERROS KH- JA IKKUNALITTEPAT	mittakaava 1:50
ARKKITEHTITOIMISTO PEKKALA-SEPPÄNEN MIKKOLA OY	piirustaja P. M.	tarkastaja P. M.

-----------------------------------	------------------	-----------------------------

KIINTEISTÖ OY PARIVALJAKONTIE 2 MALMINKARTANO ATR-TOIMISTOT OY Hietalahdenkatu 2 B-20 00180 HELSINKI 18 Puhelin 301 811	piirustus TALO K POHJAPIIRROS 2-4 KERROKSET	mittakaava 1:50
Hietalahdenkatu 2 B-20 00180 HELSINKI 18 Puhelin 301 811	piirustus 12.06.1978	tarkastaja P. M.