


# KANNELMÄEN KIINTEISTÖT OY KANNELNIITTY

Kortteli 33098 Tontti 3/ Talo A


URKUPIILLINTIE 5c

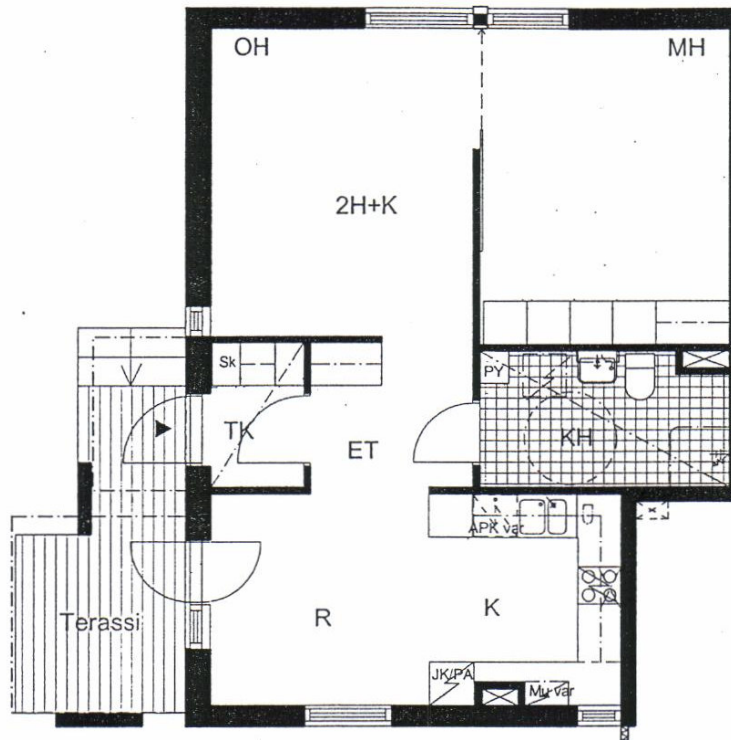

1:100

0 1 2 3 4 5m

- JK/PK = JÄÄKAAPPI / PAKASTEKAAPPI
- KL / var = KYLMÄLAITE, varaus
- APK var = ASTIANPESUKONE, varaus
- MU var = MIKROAALTOUUNI, varaus
- Sk = SIIVOUSKAAPPI
- Py = PYYKKIKAAPPI

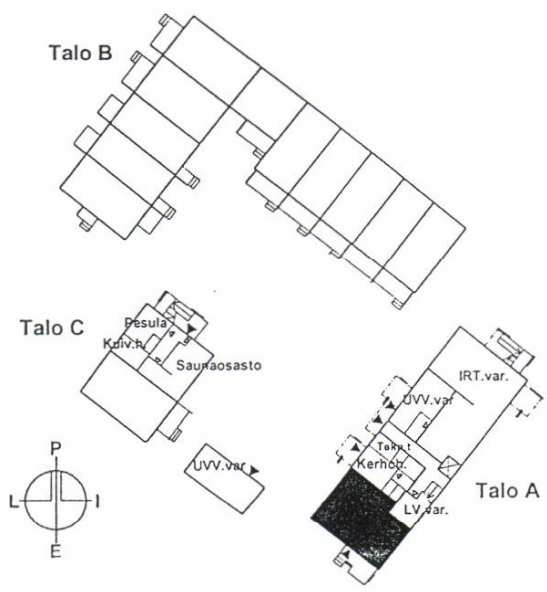

ALUSTAVA POHJAPIIRUSTUS 30.10.2001 .  
SUUNNITELMAAN SAATTAA TULLA  
MUUTOKSIA RAKENTAMISEN EDESSÄ.


2H+K 63,5 m<sup>2</sup>

A1 1. KERROS

# KANNELMÄEN KIINTEISTÖT OY KANNELNIITTY

Kortteli 33098 Tontti 3 / Talo A

URKUPILLINTIE 5c

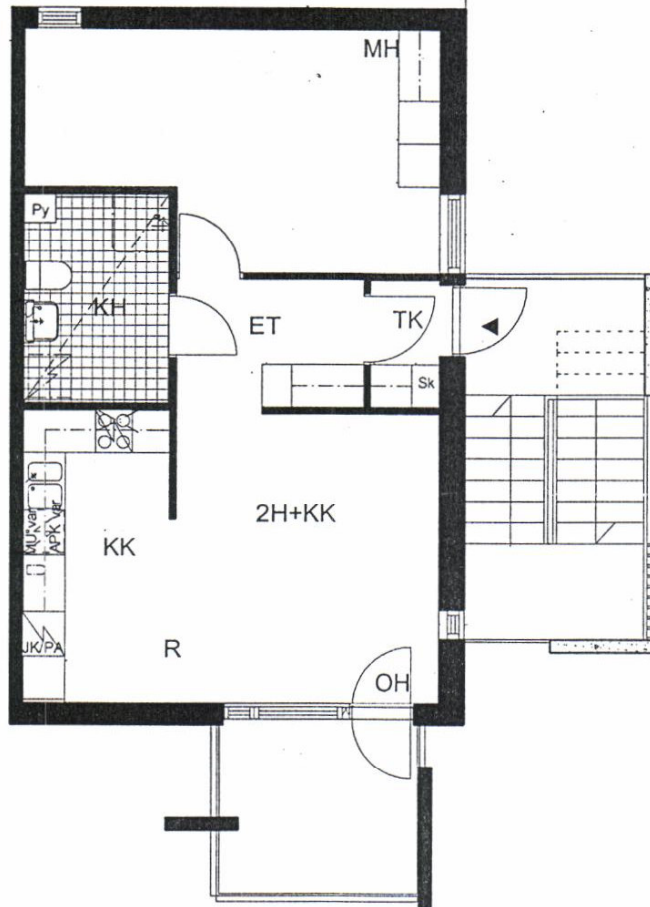


1:100


0 1 2 3 4 5m

JK/PK = JÄÄKAAPPI/PAKASTEKAAPP  
 KL/ var = KYLMÄLAITE, varaus  
 APK var = ASTIANPESUKONE, varaus  
 MU var = MIKROAALTOUUNI, varaus  
 Sk = SIIVOUSKAAPPI  
 Py = PYYKKIKAAPPI

Talo B

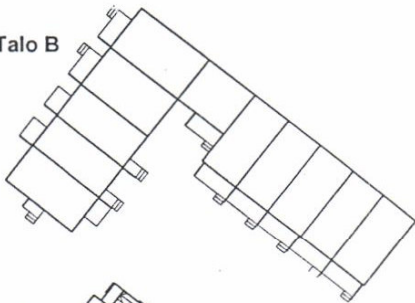

Talo C

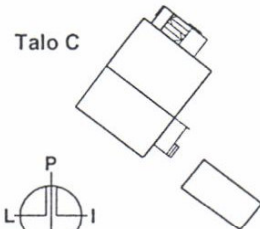

Talo A

ALUSTAVA POHJAPIIRUSTUS 30.10.2001 .  
 SUUNNITELMAAN SAATTA TULLA  
 MUUTOKSIA RAKENTAMISEN EDESSÄ.


2H+KK 55,0 m<sup>2</sup>

A2 2. KERROS

# KANNELMÄEN KIINTEISTÖT OY KANNELNIITTY

Kortteli 33098 Tontti 3 / Talo A

URKUPILLINTIE 5c

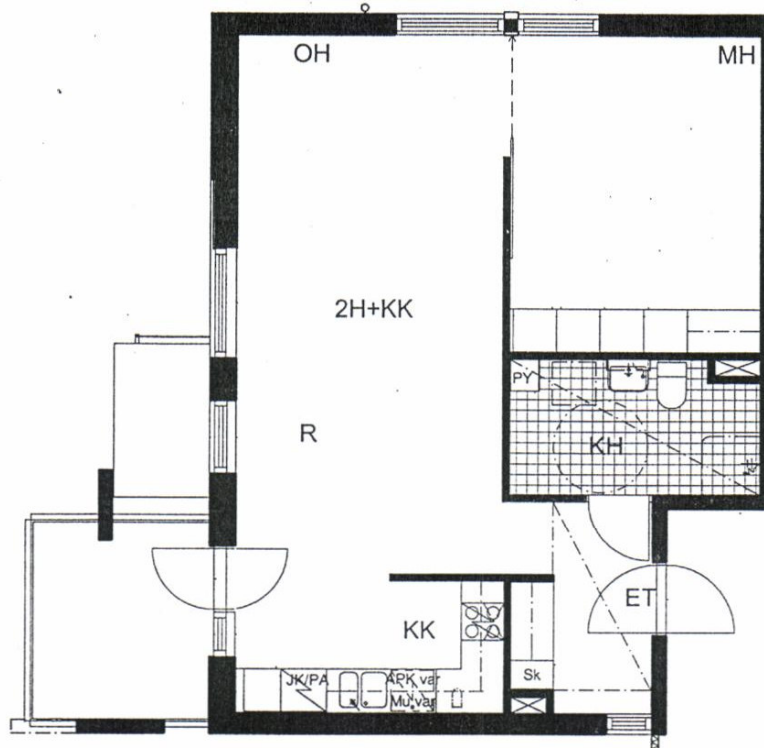


1:100


0 1 2 3 4 5m

- JK/PK = JÄÄKAAPPI /PAKASTEKAAPP
- KL/ var = KYLMÄLAITE, varaus
- APK var = ASTIANPESUKONE, varaus
- MU var = MIKROAALTOUUNI, varaus
- Sk = SIIVOUSKAAPPI
- Py = PYYKKIKAAPI

Talo B

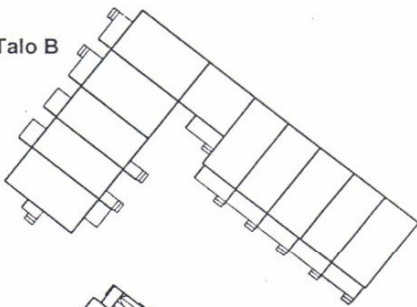

Talo C

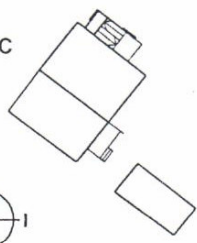

Talo A



ALUSTAVA POHJAPIIRUSTUS 30.10.2001 .  
SUUNNITELMAAN SAATTAA TULLA  
MUUTOKSIA RAKENTAMISEN EDESSÄ.


**2H+KK 63,5 m<sup>2</sup>**

**A3 2. KERROS**


# KANNELMÄEN KIINTEISTÖT OY KANNELNIITTY

Kortteli 33098 Tontti 3 / Talo A

URKUPIILLINTIE 5c

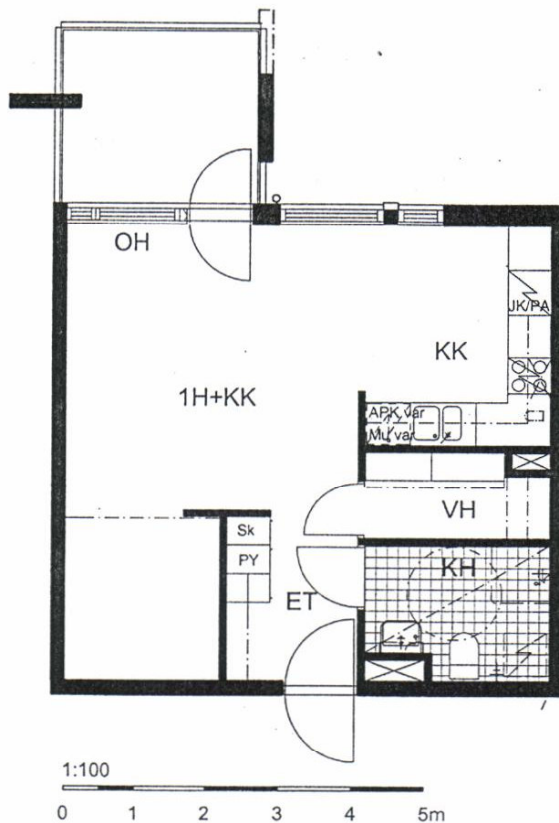

JK/PK	=	JÄÄKAAPPI /PAKASTEKAAPP
KU/ var	=	KYLMÄLAITE, varaus
APK var	=	ASTIANPESUKONE, varaus
MU var	=	MIKKROAALTOUUNI, varaus
Sk	=	SIIVOUSKAAPPI
Py	=	PYYKKIKAAPPI

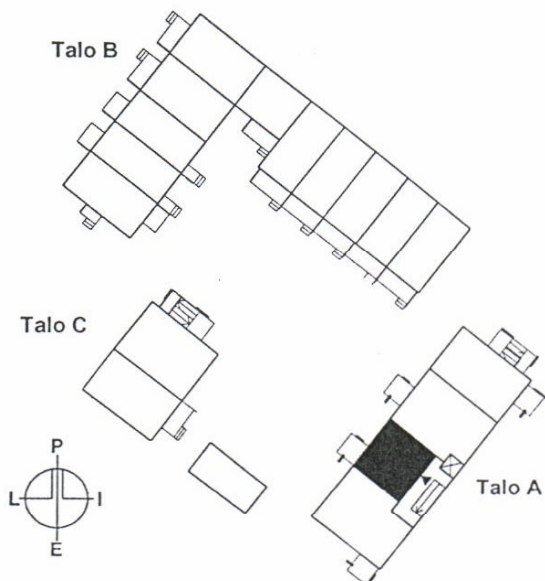

ALUSTAVA POHJAPIIRUSTUS 30.10.2001 .  
SUUNNITELMAAN SAATTAA TULLA  
MUUTOKSIA RAKENTAMISEN EDESSÄ.

**1H+KK 42,5 m<sup>2</sup>**


**A4 2. KERROS**



# KANNELMÄEN KIINTEISTÖT OY KANNELNIITTY

Kortteli 33098 Tontti 3/ Talo A


URKUPILLINTIE 5c

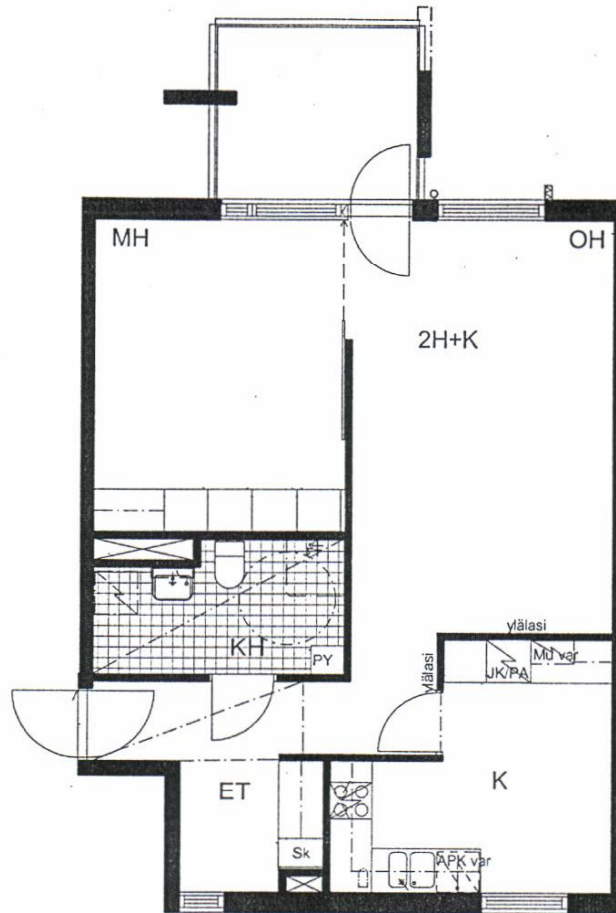

1:100

0 1 2 3 4 5m

JK/PK = JÄÄKAAPPI / PAKASTEKAAPP  
 KL/ var = KYLMÄLAITE, varaus  
 APK var = ASTIANPESUKONE, varaus  
 MU var = MIKROAALTOUUNI, varaus  
 Sk = SIIVOUSKAAPPI  
 Py = PYYKKIKAAPPI

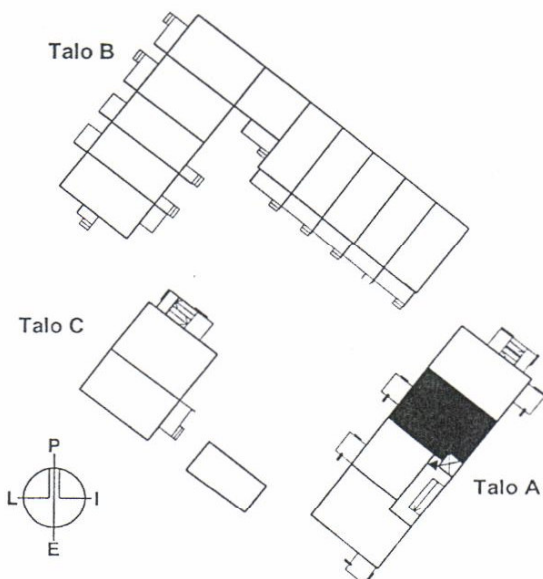

ALUSTAVA POHJAPIIRUSTUS 30.10.2001.  
 SUUNNITELMAAN SAATTA TULLA  
 MUUTOKSIA RAKENTAMISEN EDESSÄ.


2H+K 65,5 m<sup>2</sup>

A5 2. KERROS

# KANNELMÄEN KIINTEISTÖT OY KANNELNIITTY


Kortteli 33098 Tontti 3 / Talo A

URKUPILLINTIE 5c

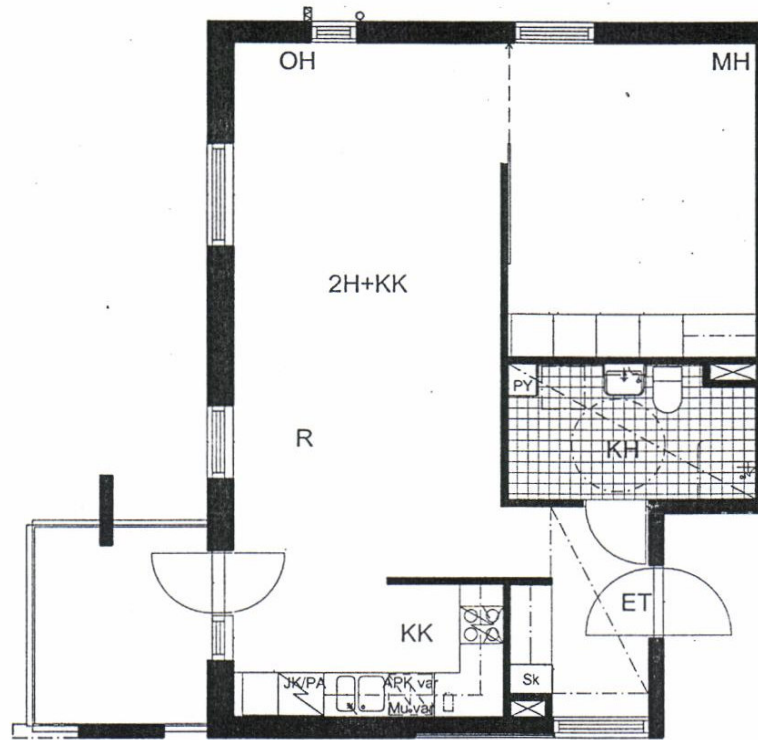

1:100  
0 1 2 3 4 5m

JK/PK = JÄÄKAAPPI /PAKASTEKAAPP  
 KL/ var = KYLMÄLAITE, varaus  
 APK var = ASTIANPESUKONE, varaus  
 MU var = MIKROAALTOUUNI, varaus  
 Sk = SIIVOUSKAAPPI  
 Py = PYYKKIKAAPPI

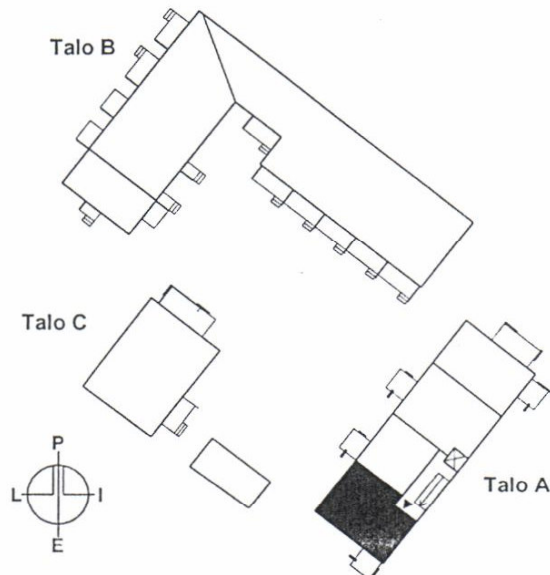

ALUSTAVA POHJAPIIRUSTUS 30.10.2001 .  
 SUUNNITELMAAN SAATTA TULLA  
 MUUTOKSIA RAKENTAMISEN EDETESSÄ.


2H+KK 63,5 m2

A6 3. KERROS


# KANNELMÄEN KIINTEISTÖT OY KANNELNIITTY

Kortteli 33098 Tontti 3 / Talo A

URKUPILLINTIE 5c

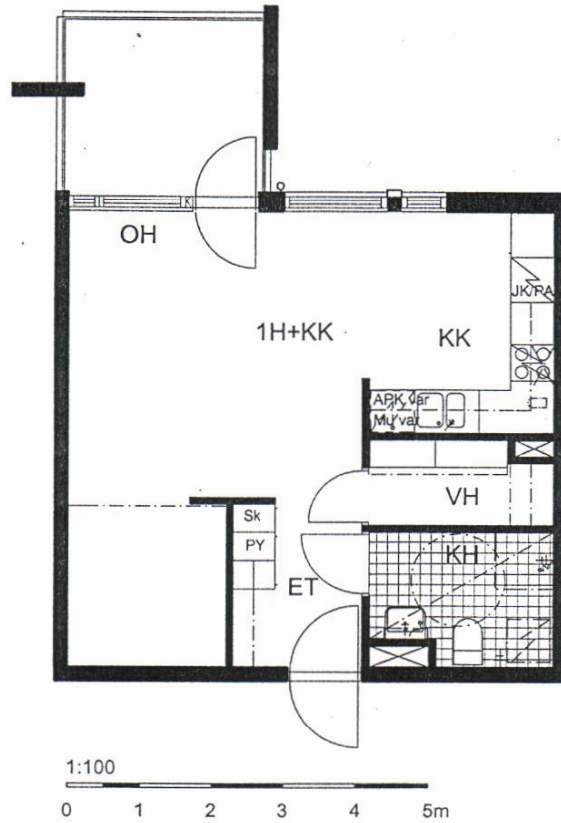

JK/PK	= JÄÄKAAPPI / PAKASTEKAAPP
KL/ var	= KYLMÄLAITE, varaus
APK var	= ASTIANPESUKONE, varaus
MU var	= MIKROALTOUUNI, varaus
Sk	= SIIVOUSKAAPPI
Py	= PYYKKIKAAPPI

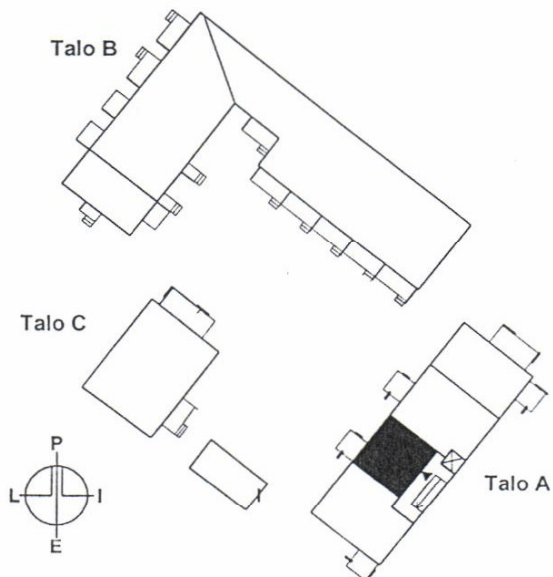

ALUSTAVA POHJAPIIRUSTUS 30.10.2001.  
SUUNNITELMAAN SAATTA TULLA  
MUUTOKSIA RAKENTAMISEN EDESSÄ.


**1H+KK 42,5 m<sup>2</sup>**

**A7 3. KERROS**

# KANNELMÄEN KIIINTEISTÖT OY KANNELNIITTY

Kortteli 33098 Tontti 3 / Talo A


URKUPILLINTIE 5c

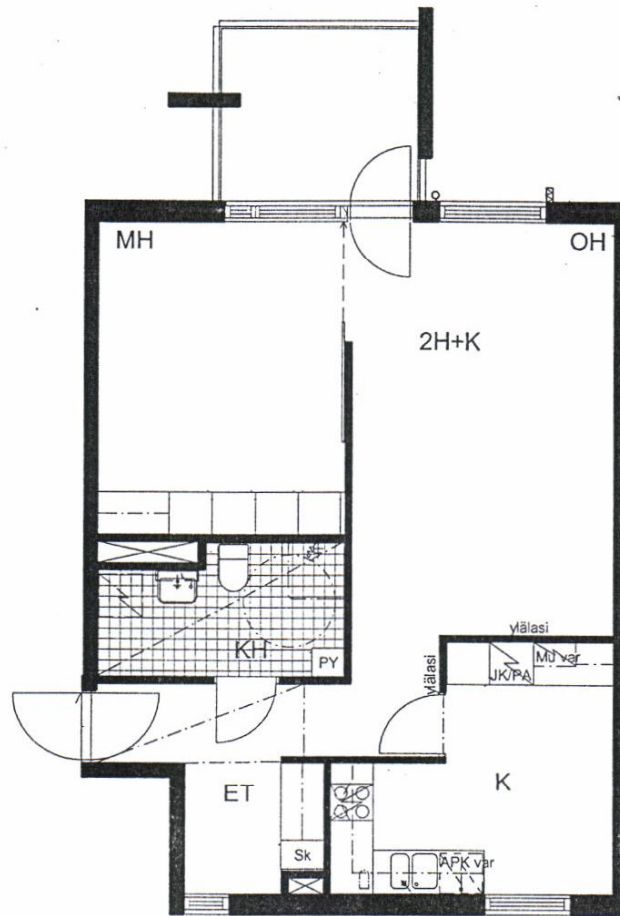

1:100

0 1 2 3 4 5m

JK/PK = JÄÄKAAPPI / PAKASTEKAAPP  
 KL/ var = KYLMÄLAITE, varaus  
 APK var = ASTIANPESUKONE, varaus  
 MU var = MIKROAALTOUUNI, varaus  
 Sk = SIIVOUSKAAPPI  
 Py = PYYKKIKAAPPI

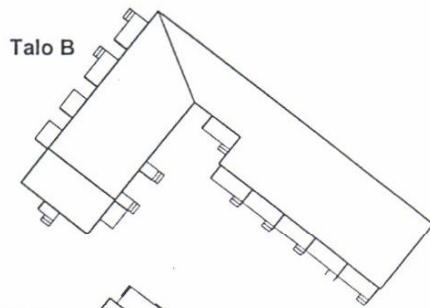

Talo C



Talo A


ALUSTAVA POHJAPIIRUSTUS 30.10.2001,  
 SUUNNITELMAAN SAATTAA TULLA  
 MUUTOKSIA RAKENTAMISEN EDETESSÄ.

2H+K 65,5 m<sup>2</sup>

A8 3. KERROS

A11 4. KERROS




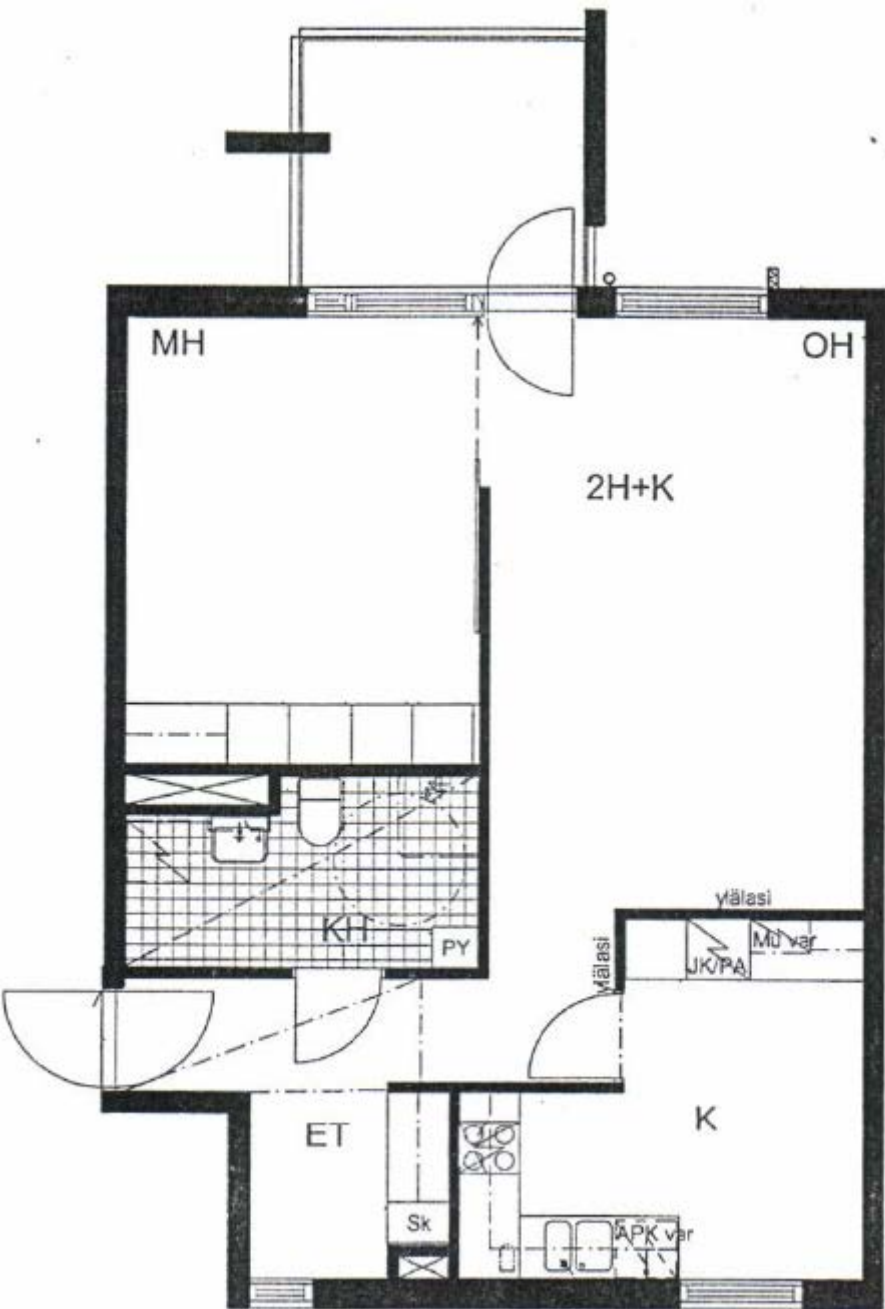

# KANNELMÄEN KIINTEISTÖT OY KANNELNIITTY

Kortteli 33098 Tontti 3 / Talo A


URKUPILLINTIE 5c

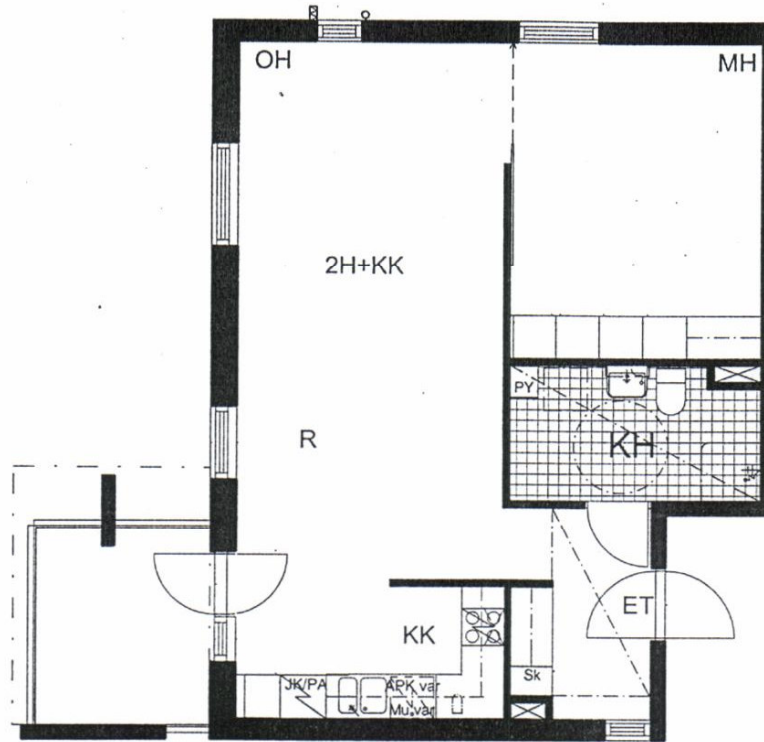

1:100

0 1 2 3 4 5m

JK/PK = JÄÄKAAPPI /PAKASTEKAAPP  
 KL/ var = KYLMÄLAITE, varaus  
 APK var = ASTIANPESUKONE, varaus  
 MU var = MIKROAALTOUUNI, varaus  
 Sk = SIIVOUSKAAPPI  
 Py = PYYKKIKAAPPI

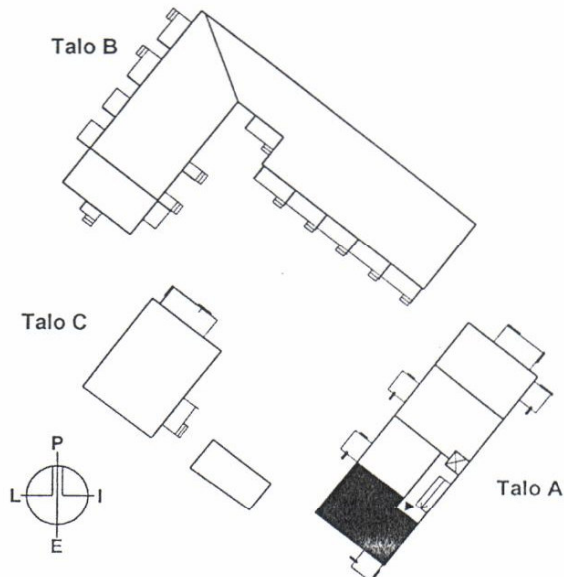

ALUSTAVA POHJAPIIRUSTUS 30.10.2001 .  
 SUUNNITELMAAN SAATTAA TULLA  
 MUUTOKSIA RAKENTAMISEN EDESSÄ.


**2H+KK 63,5 m<sup>2</sup>**

**A9 4. KERROS**


# KANNELMÄEN KIINTEISTÖT OY KANNELNIITTY

Kortteli 33098 Tontti 3/ Talo A

URKUPILLINTIE 5c

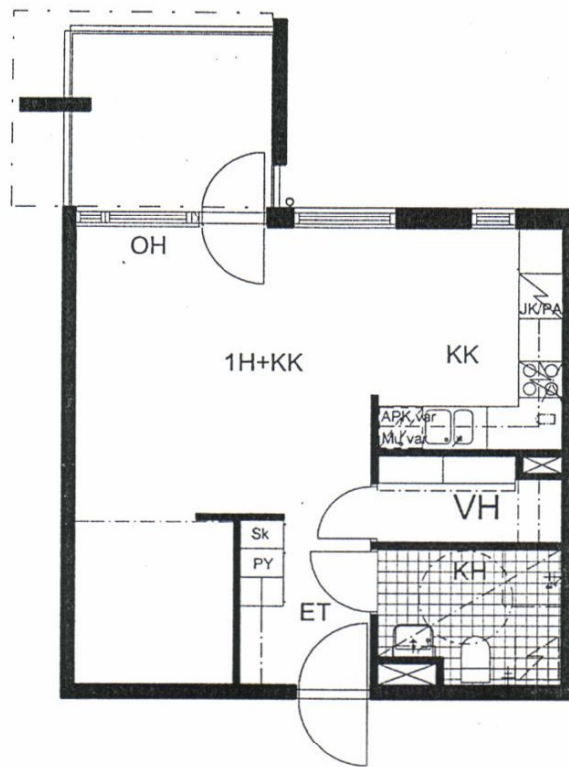

- JK/PK = JÄÄKAAPPI / PAKASTEKAAPP
- KL/ var = KYLMÄLAITE, varaus
- APK var = ASTIANPESUKONE, varaus
- MU var = MIKROAALTOUNI, varaus
- Sk = SIIVOUSKAAPPI
- Py = PYYKKIKAAPPI

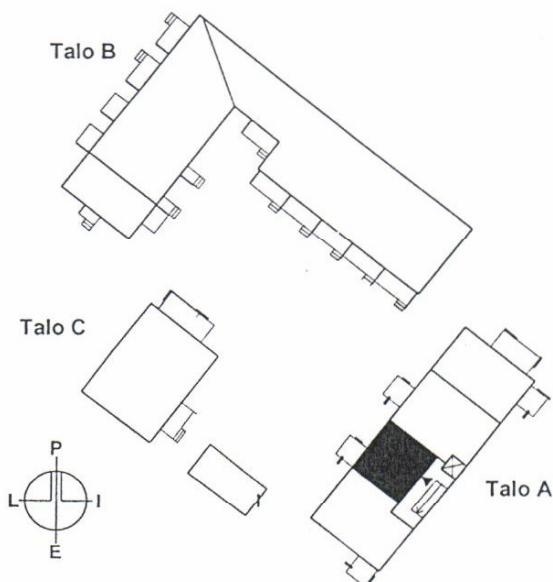

ALUSTAVA POHJAPIIRUSTUS 30.10.2001 .  
SUUNNITELMAAN SAATTA TULLA  
MUUTOKSIA RAKENTAMISEN EDESSÄ.

**1H+KK 42,5 m<sup>2</sup>**

**A10 4. KERROS**



# Kannelmäen Kiinteistöt Oy / Kannelniitty

Kannelmäki, kortteli 33098, **Tontti 3**

Urkupillintie 5c, 00420, Helsinki




KAARELA 33  
Etelä-Kaarelan kylä

MÄTÄJOKI  
VIHERALUE

KANNELMÄEN KIINTEISTÖT OY/  
KANNELNIITTY **TONTTI 10**  
Urkupillintie 5g

KANNELMÄEN KIINTEISTÖT OY/  
KANNELNIITTY **TONTTI 3**  
Urkupillintie 5c

KANNELMÄEN KIINTEISTÖT OY  
/KANNELNIITTY **TONTTI 6**  
Posetiivarinkuja 8

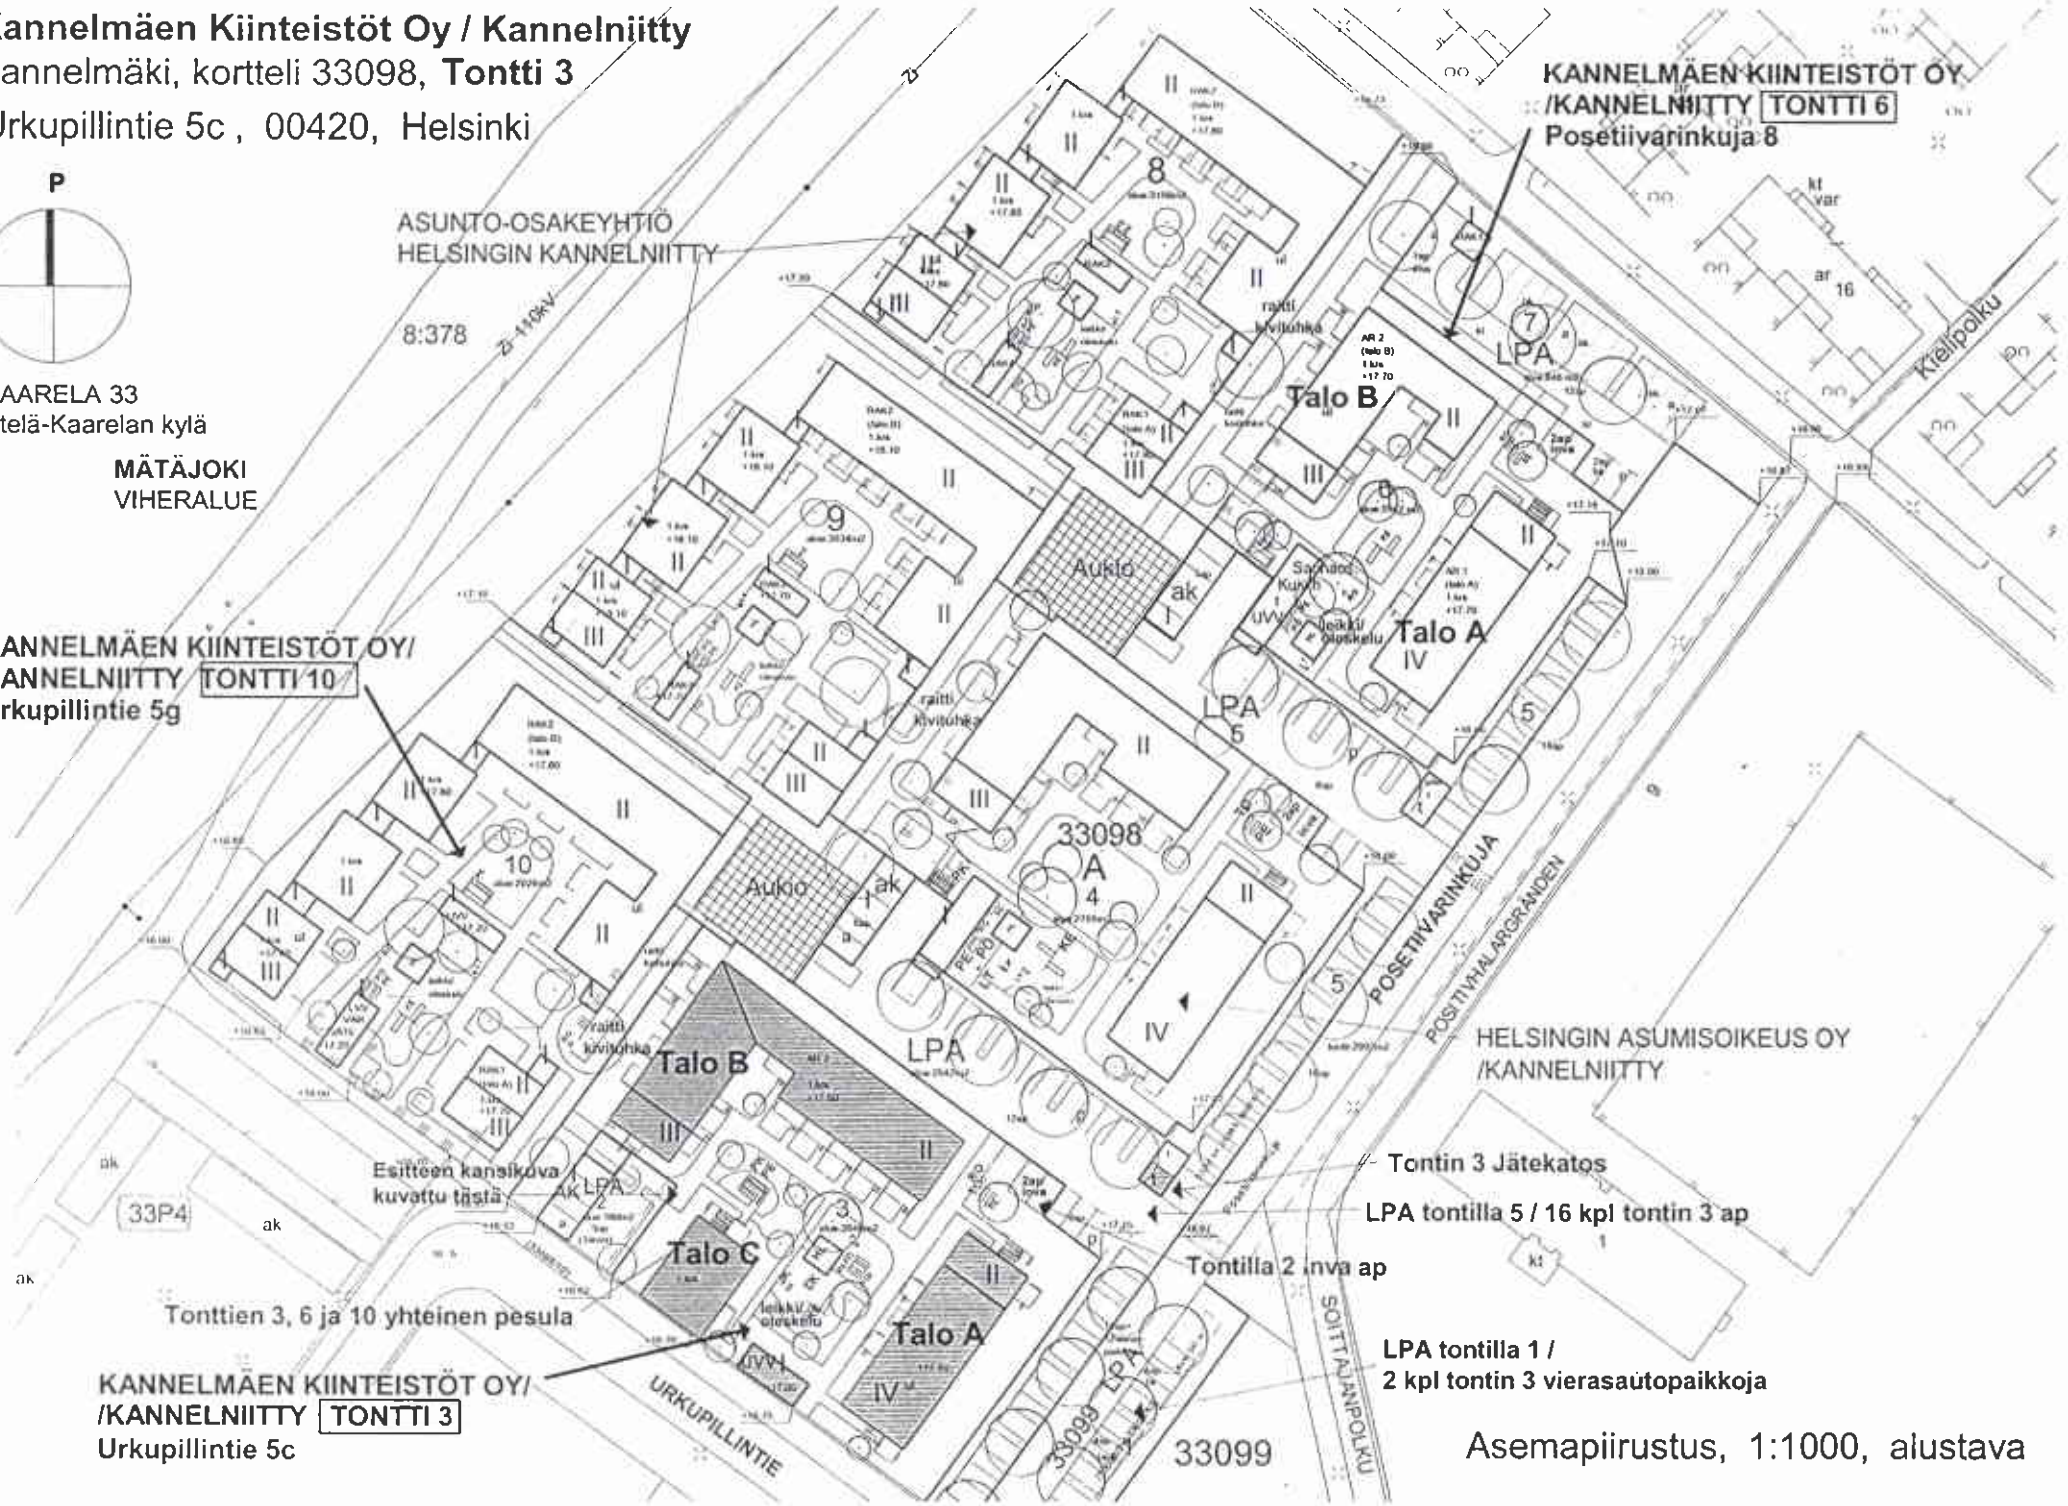

HELSINGIN ASUMISOIKEUS OY  
/KANNELNIITTY

Tontin 3 Jätekatos  
LPA tontilla 5 / 16 kpl tontin 3 ap

Tontilla 2 inva ap

LPA tontilla 1 /  
2 kpl tontin 3 vierasautopaikkoja


Asemapiirustus, 1:1000, alustava




# KANNELMÄEN KIINTEISTÖT OY KANNELNIITTY

Kortteli 33098 Tontti 3 / Talo B

URKUPILLINTIE 5c

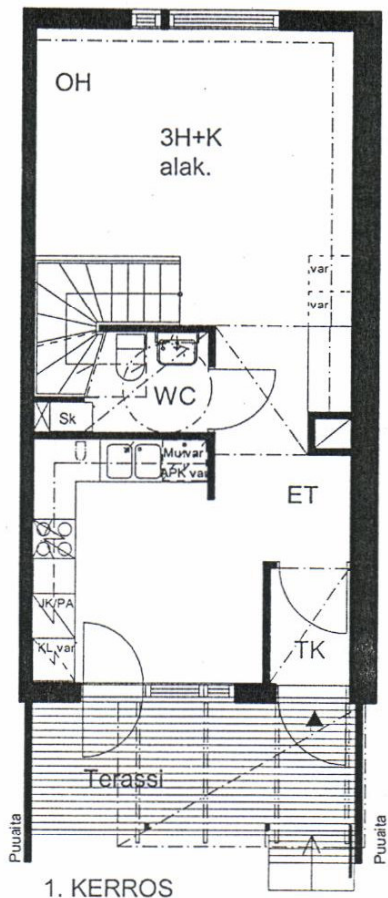


1. KERROS

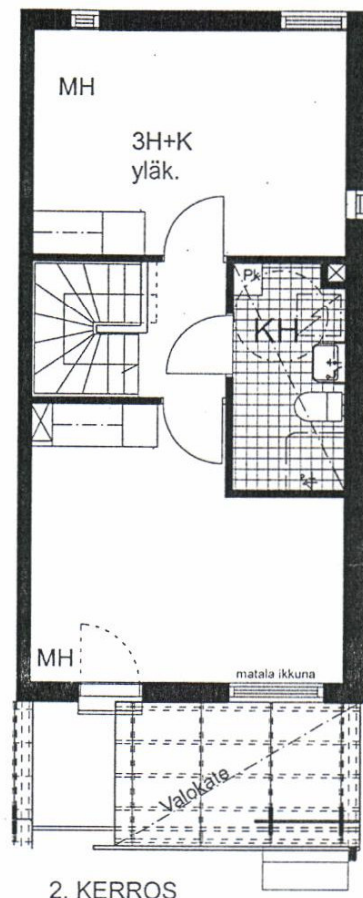

2. KERROS



- JK/PK = JÄÄKAAPPI / PAKASTEKAAPP
- KL / var = KYLMÄLAITE, varaus
- APK var = ASTIANPESUKONE, varaus
- MU var = MIKROAALTOUUNI, varaus
- Sk = SIIVOUSKAAPPI
- Py = PYYKKIKAAPI
- var = VARAUS KOMEROKALUSTEELLE

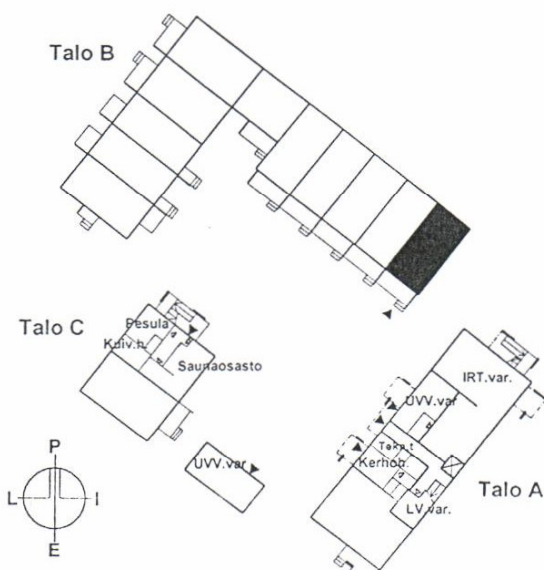

ALUSTAVA POHJAPIIRUSTUS 30.10.2001 .  
SUUNNITELMAAN SAATTAA TULLA  
MUUTOKSIA RAKENTAMISEN EDESSÄ.


3H+K 77,5 m<sup>2</sup>

B 12


# KANNELMÄEN KIINTEISTÖT OY KANNELNIITTY

Kortteli 33098 Tontti 3 / Talo B

URKUPILLINTIE 5c

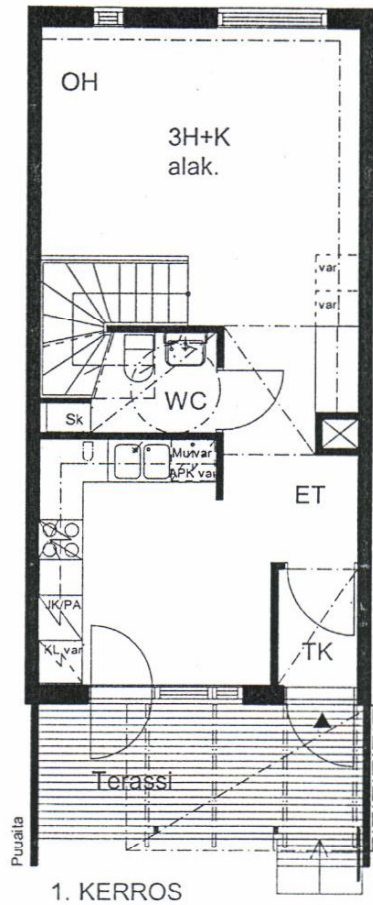


1. KERROS

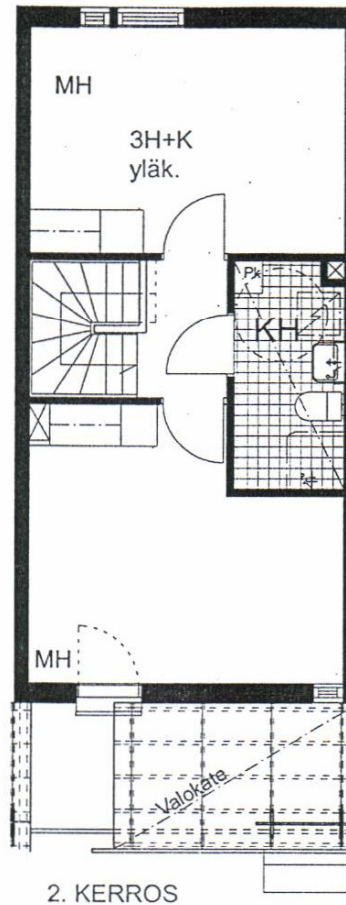

2. KERROS



- JK/PK = JÄÄKAAPPI /PAKASTEKAAPP
- KL/ var = KYLMÄLAITE, varaus
- APK var = ASTIANPESUKONE, varaus
- MU var = MIKROAALTOUNI, varaus
- Sk = SIIVOUSKAAPPI
- Py = PYYKKIKAAPI
- var = VARAUS KOMEROKALUSTEELLE

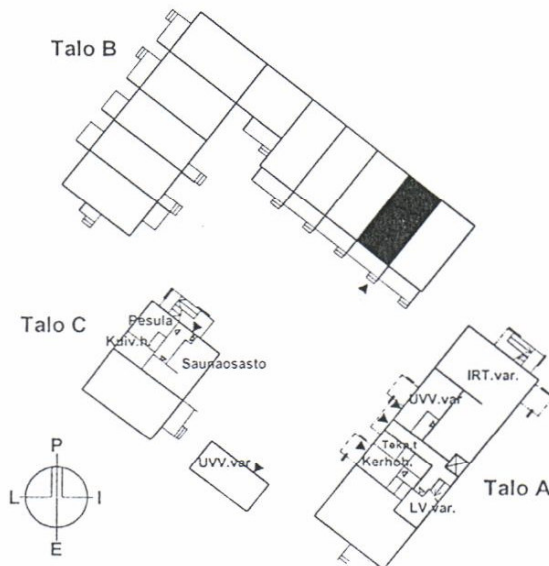

ALUSTAVA POHJAPIIRUSTUS 30.10.2001.  
SUUNNITELMAAN SAATTAA TULLA  
MUUTOKSIA RAKENTAMISEN EDESSÄ.


3H+K 77,5 m<sup>2</sup>

B 13


# KANNELMÄEN KIINTEISTÖT OY KANNELNIITTY

Kortteli 33098 Tontti 3 / Talo B

URKUPIILLINTIE 5c

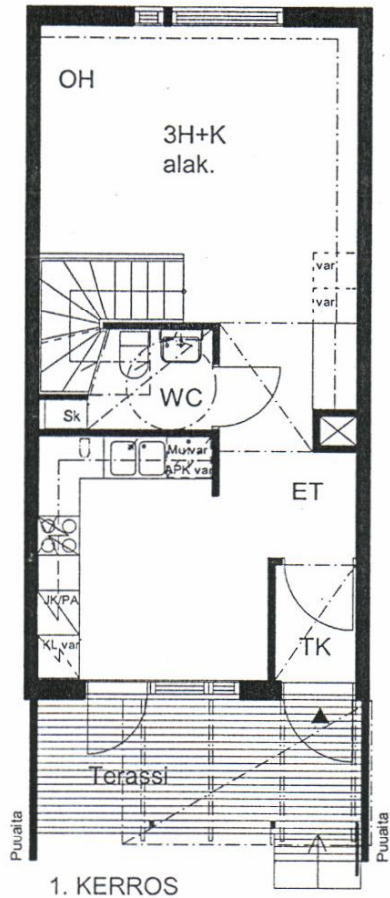


1. KERROS

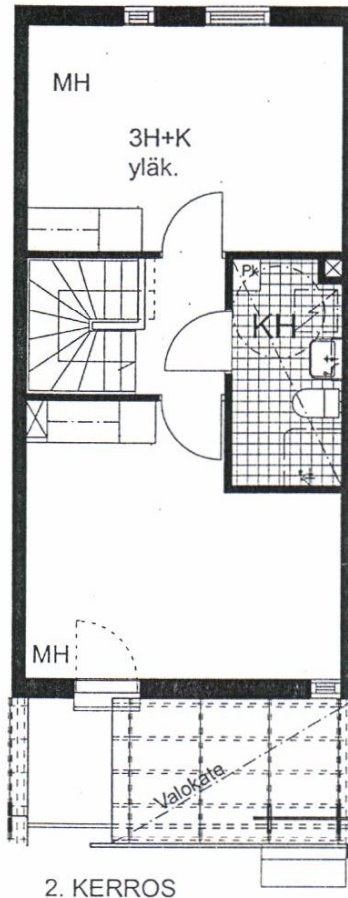

2. KERROS



- JK/PK = JÄÄKAAPPI / PAKASTEKAAPP
- KL var = KYLMÄLAITE, varaus
- APK var = ASTIANPESUKONE, varaus
- MU var = MIKROAALTOUNI, varaus
- Sk = SIIVOUSKAAPPI
- Py = PYYKKIKAAPPI
- var = VARAUS KOMEROKALUSTEELLE

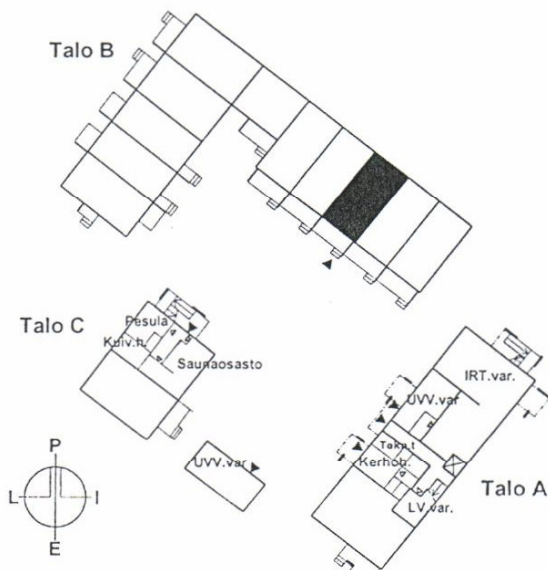

ALUSTAVA POHJAPIIRUSTUS 30.10.2001.  
SUUNNITELMAAN SAATTAA TULLA  
MUUTOKSIA RAKENTAMISEN EDESSÄ.

3H+K 77,5 m<sup>2</sup>




B 14




# KANNELMÄEN KIINTEISTÖT OY KANNELNIITTY

Kortteli 33098 Tontti 3 / Talo B

URKUPIILLINTIE 5c

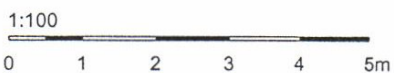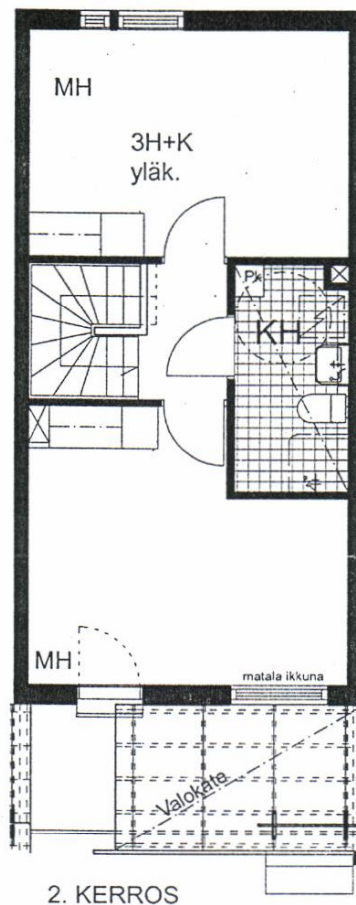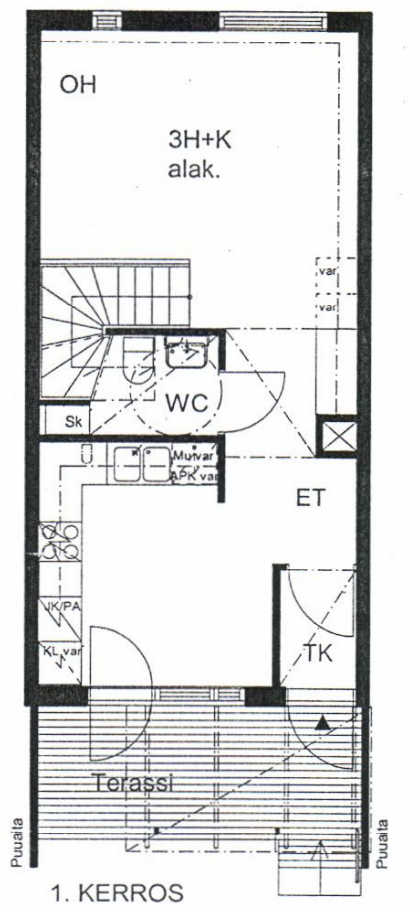

- JK/PK = JÄÄKAAPPI / PAKASTEKAAPP
- KL/ var = KYLMÄLAITE, varaus
- APK var = ASTIANPESUKONE, varaus
- MU var = MIKROAALTOUUNI, varaus
- Sk = SIIVOUSKAAPPI
- Py = PYYKKIKAAPPI
- var = VARAUS KOMEROKALUSTEELLE

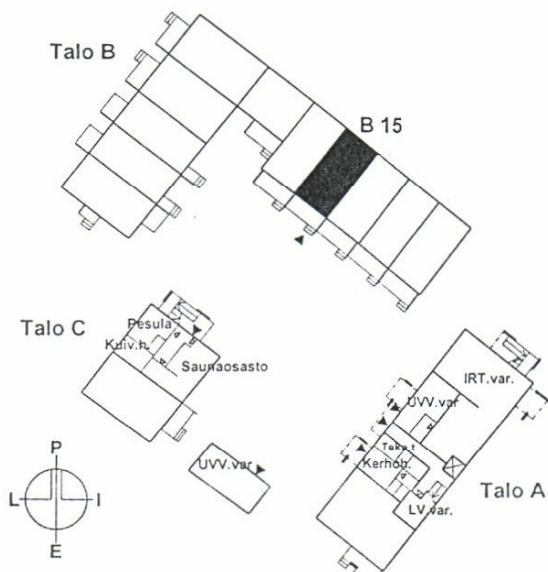

ALUSTAVA POHJAPIIRUSTUS 30.10.2001 .  
SUUNNITELMAAN SAATTA TULLA  
MUUTOKSIA RAKENTAMISEN EDESSÄ.

3H+K 77,5 m<sup>2</sup>


B 15




# KANNELMÄEN KIINTEISTÖT OY KANNELNIITTY

Kortteli 33098 Tontti 3 / Talo B

URKUPILLINTIE 5c

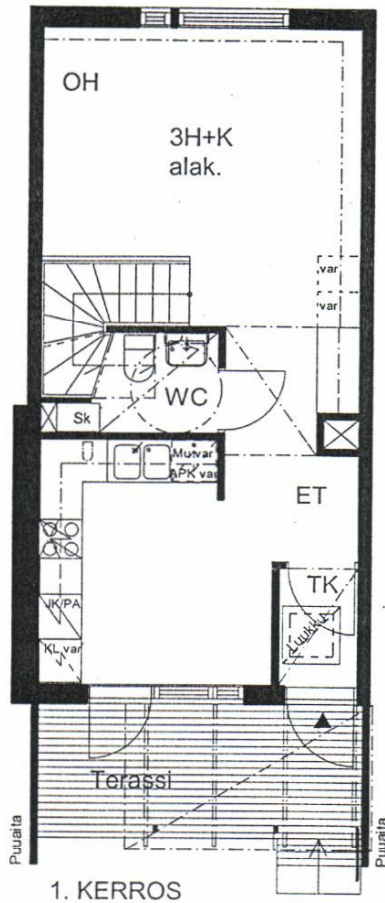

1. KERROS

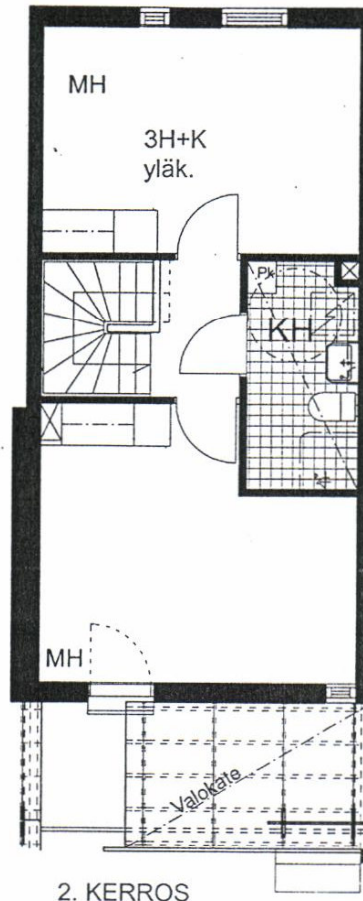


2. KERROS

1:100

0 1 2 3 4 5m

JK/PK = JÄÄKAAPPI / PAKASTEKAAPP  
 KL/ var = KYLMÄLAITE, varaus  
 APK var = ASTIANPESUKONE, varaus  
 MU var = MIKROAALTOUUNI, varaus  
 Sk = SIIVOUSKAAPPI  
 Py = PYYKKIKAAPPI  
 var = VARAUS KOMEROKALUSTEELLE

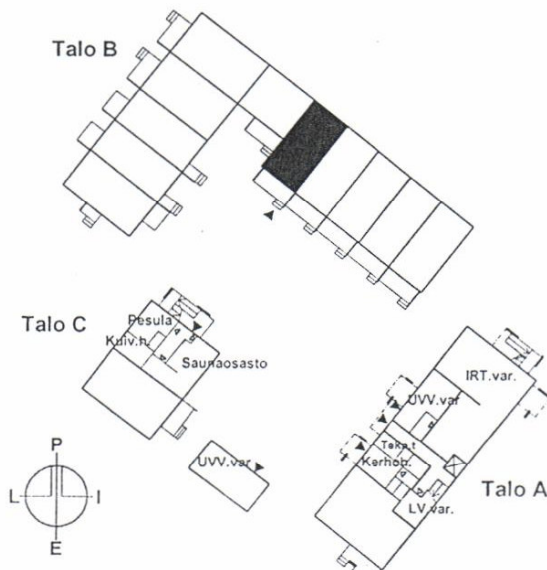

ALUSTAVA POHJAPIIRUSTUS 30.10.2001.  
 SUUNNITELMAAN SAATTAA TULLA  
 MUUTOKSIA RAKENTAMISEN EDESSÄ.


3H+K 77,5 m<sup>2</sup>

B 16


# KANNELMÄEN KIINTEISTÖT OY KANNELNIITTY

Kortteli 33098 Tontti 3 / Talo B

URKUPILLINTIE 5c

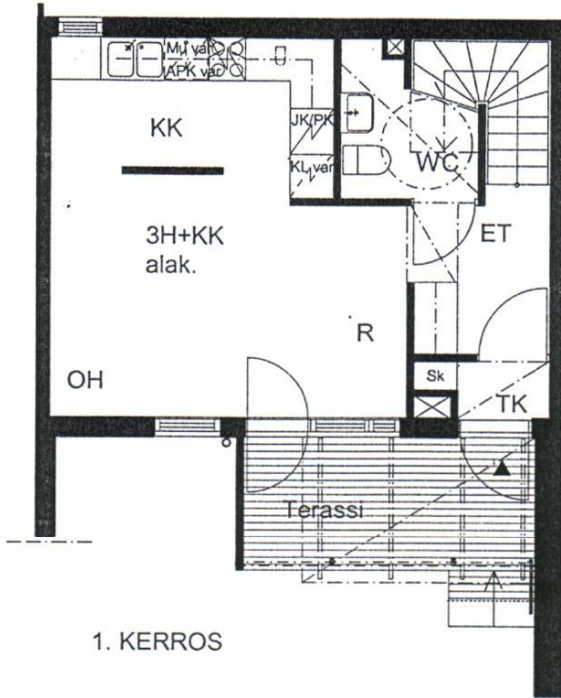

1. KERROS

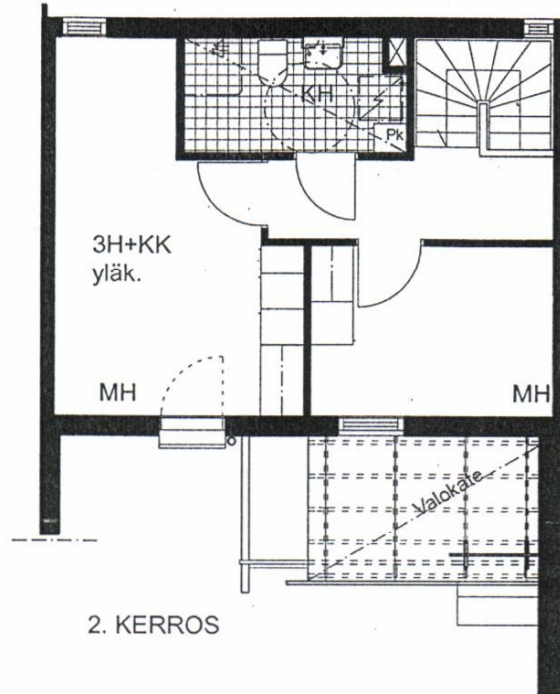


2. KERROS

Puuaita

1:100

0 1 2 3 4 5m

JK/PK = JÄÄKAAPPI / PAKASTEKAAPP  
 KL/ var = KYLMÄLAITE, varaus  
 APK var = ASTIANPESUKONE, varaus  
 MU var = MIKROAALTOUUNI, varaus  
 Sk = SIIVOUSKAAPPI  
 Py = PYYKKIKAAPPI

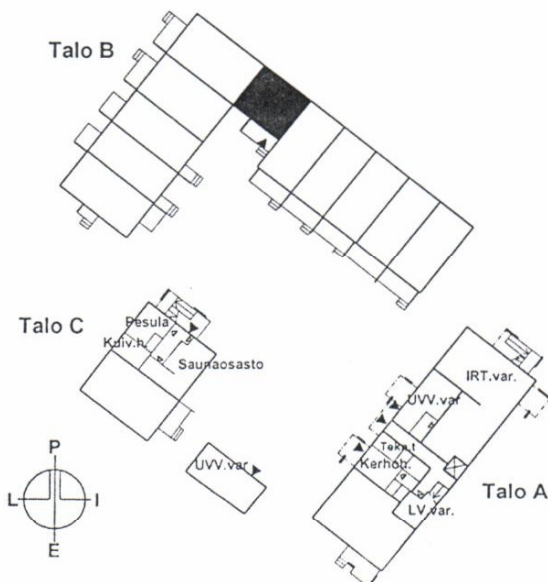

ALUSTAVA POHJAPIIRUSTUS 30.10.2001.  
 SUUNNITELMAAN SAATTAA TULLA  
 MUUTOKSIA RAKENTAMISEN EDESSÄ.


**3H+KK 69,5 m<sup>2</sup>**

**B17**


# KANNELMÄEN KIINTEISTÖT OY KANNELNIITTY

Kortteli 33098 Tontti 3 / Talo B

URKUPILLINTIE 5c

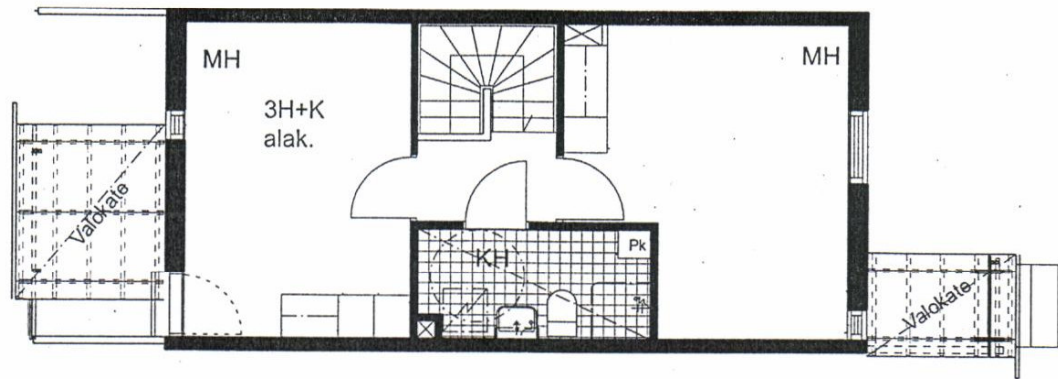

2. KERROS

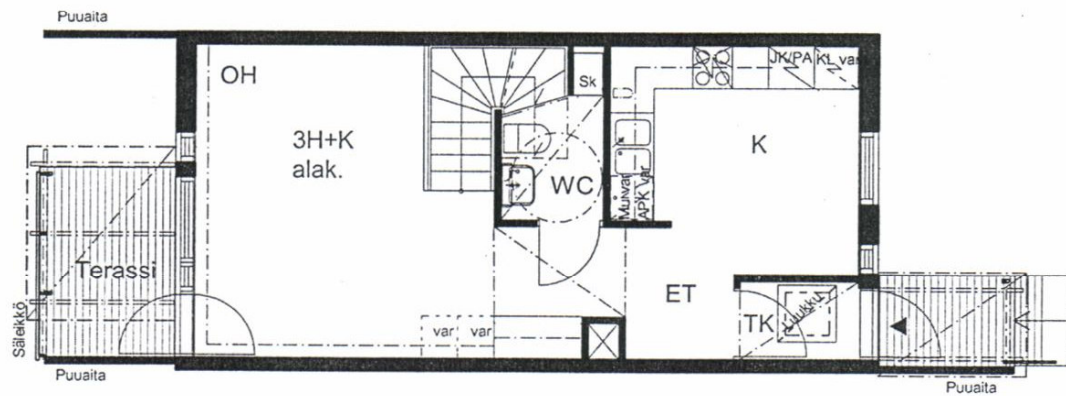


1. KERROS

1:100



- JK/PK = JÄÄKAAPPI / PAKASTEKAAPP
- KL/ var = KYLMÄLAITE, varaus
- APK var = ASTIANPESUKONE, varaus
- MU var = MIKROAALTOUNI, varaus
- Sk = SIIVOUSKAAPPI
- Py = PYYKKIKAAPPI
- var = VARAUS KOMEROKALUSTEELLE

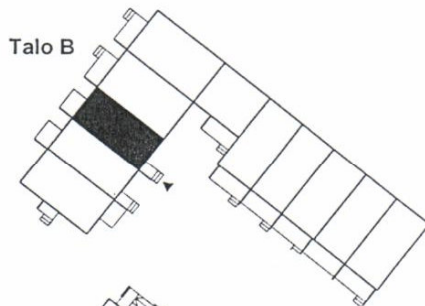

ALUSTAVA POHJAPIIRUSTUS 30.10.2001.  
SUUNNITELMAAN SAATTAEN TULLA  
MUUTOKSIA RAKENTAMISEN EDESSÄ.

3H+K 77,5 m<sup>2</sup>


B18




# KANNELMÄEN KIINTEISTÖT OY KANNELNIITTY

Kortteli 33098 Tontti 3 / Talo B

URKUPIILLINTIE 5c

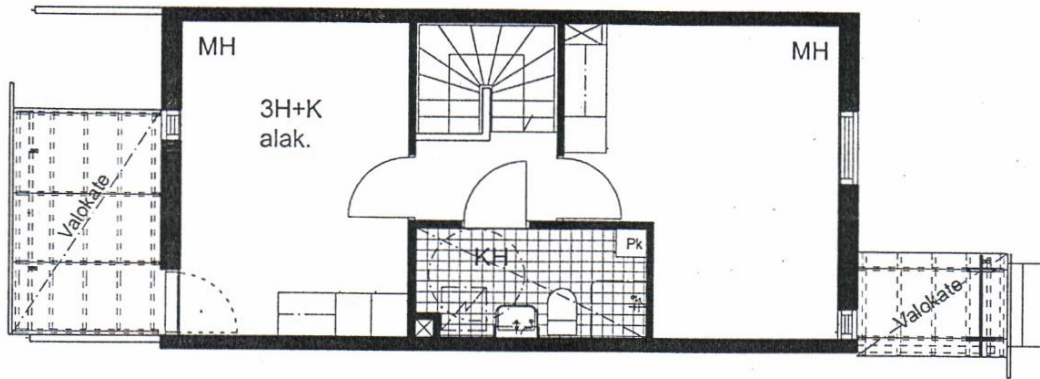

2. KERROS

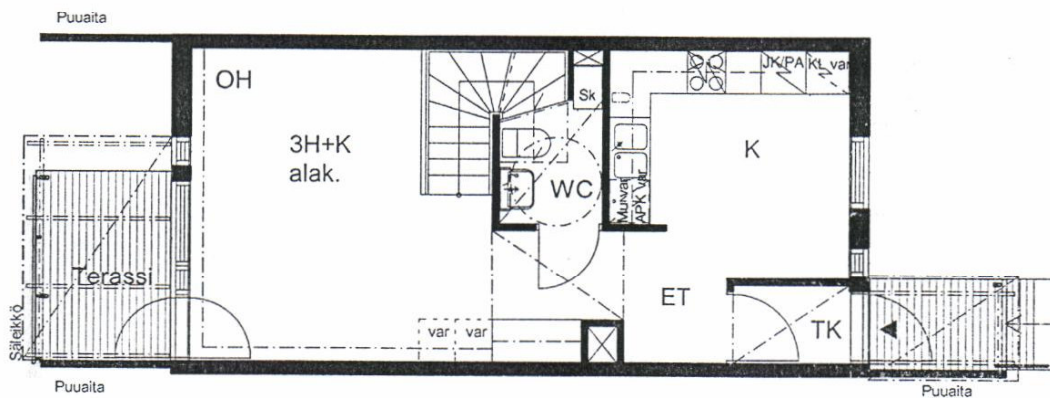


1. KERROS

1:100



- JK/PK = JÄÄKAAPPI / PAKASTEKAAPP
- KL/ var = KYLMÄLAITE, varaus
- APK var = ASTIANPESUKONE, varaus
- MU var = MIKROAALTOUUNI, varaus
- Sk = SIIVOUSKAAPPI
- Py = PYYKKIKAAPPI
- var = VARAUS KOMEROKALUSTEELLE

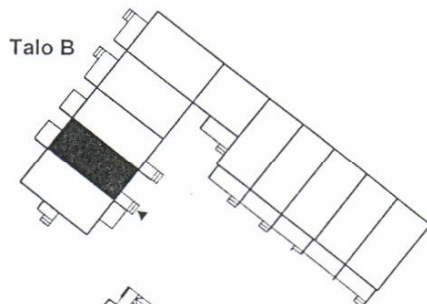

ALUSTAVA POHJAPIIRUSTUS 30.10.2001 .  
SUUNNITELMAAN SAATTAEN TULLA  
MUUTOKSIA RAKENTAMISEN EDESSÄ.

3H+K 77,5 m<sup>2</sup>

B19




# KANNELMÄEN KIINTEISTÖT OY KANNELNIITTY


Kortteli 33098 Tontti 3 / Talo B

URKUPIILLINTIE 5c


- JK/PK = JÄÄKAAPPI / PAKASTEKAAPP
- KL/ var = KYLMÄLAITE, varaus
- APK var = ASTIANPESUKONE, varaus
- MU var = MIKROALTOUNI, varaus
- Sk = SIIVOUSKAAPPI
- Py = PYYKKIKAAPPI

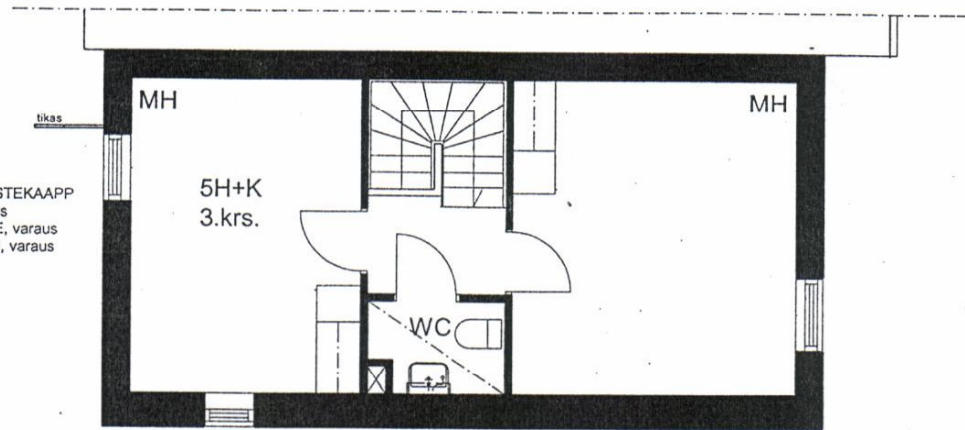

3. KERROS

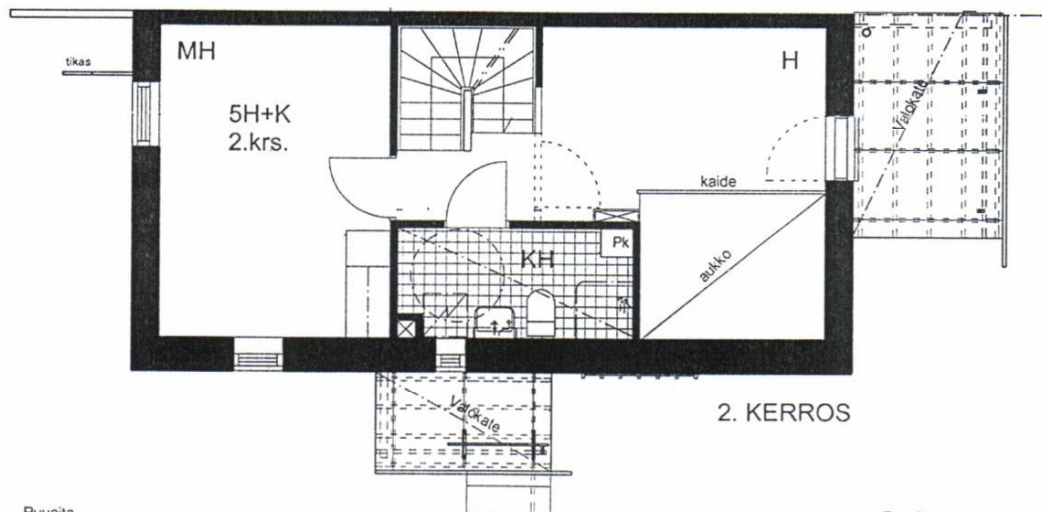


2. KERROS

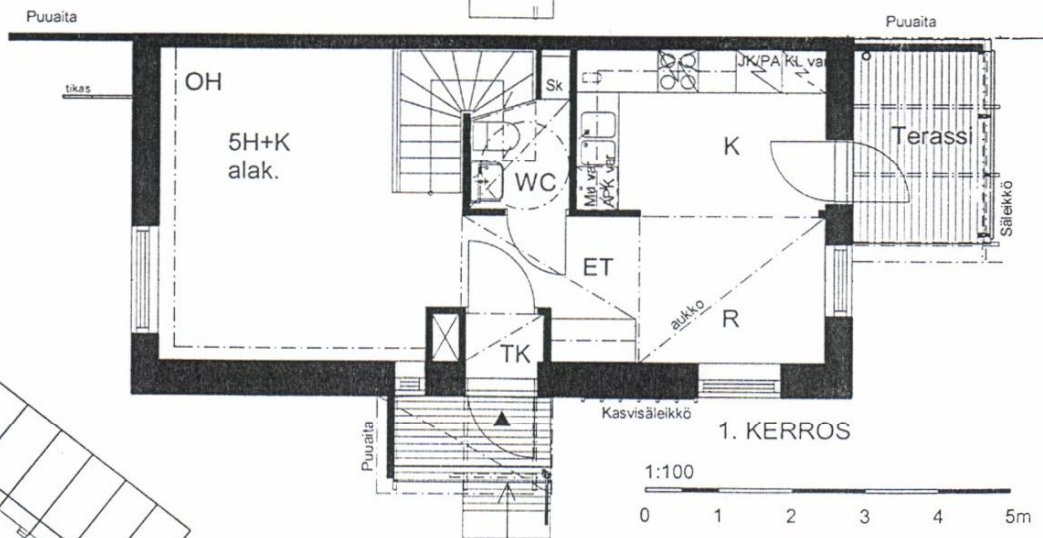

1. KERROS

1:100  
0 1 2 3 4 5m

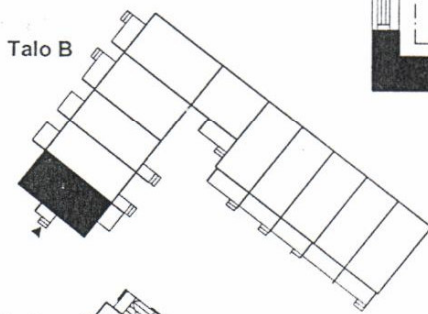


ALUSTAVA POHJAPIIRUSTUS 30.10.2001 .  
SUUNNITELMAAN SAATTAA TULLA  
MUUTOKSIA RAKENTAMISEN EDESSÄ.

**5H+K 109,0 m<sup>2</sup>**  
**B20**


# KANNELMÄEN KIINTEISTÖT OY KANNELNIITTY

Kortteli 33098 Tontti 3 / Talo B

URKUPILLINTIE 5c

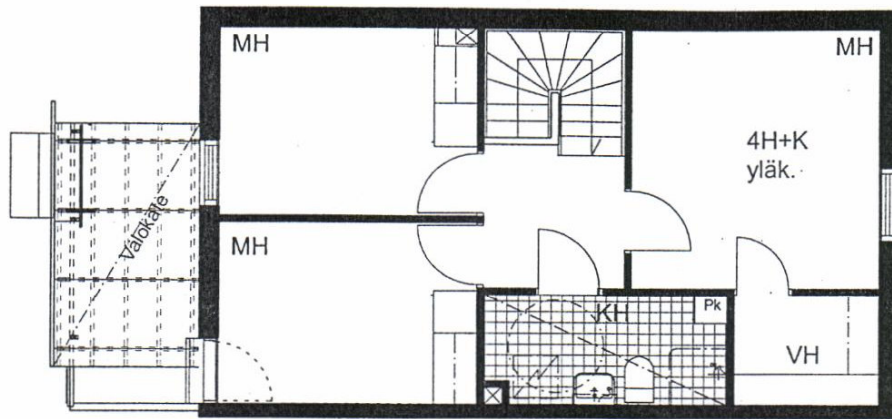

2. KERROS

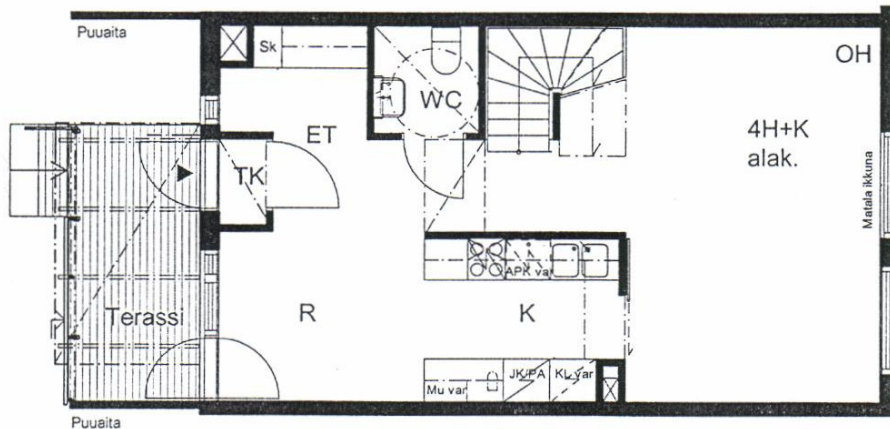


1:100

0 1 2 3 4 5m

1. KERROS

JK/PK = JÄÄKAAPPI / PAKASTEKAAPP  
 KL / var = KYLMÄLAITE, varaus  
 APK var = ASTIANPESUKONE, varaus  
 MU var = MIKROAALTOUNI, varaus  
 Sk = SIIVOUSKAAPPI  
 Py = PYYKKIKAAPPI

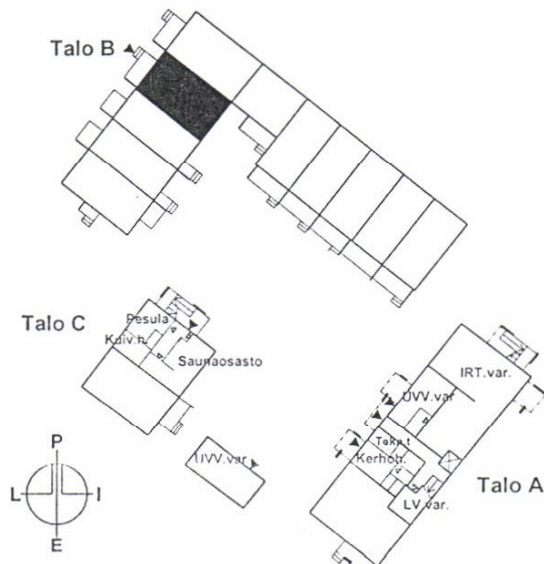

ALUSTAVA POHJAPIIRUSTUS 30.10.2001 .  
 SUUNNITELMAAN SAATTAA TULLA  
 MUUTOKSIA RAKENTAMISEN EDESSÄ.


4H+K 94,0 m<sup>2</sup>

B21


# KANNELMÄEN KIINTEISTÖT OY KANNELNIITTY

Kortteli 33098 Tontti 3 / Talo B

URKUPILLINTIE 5c

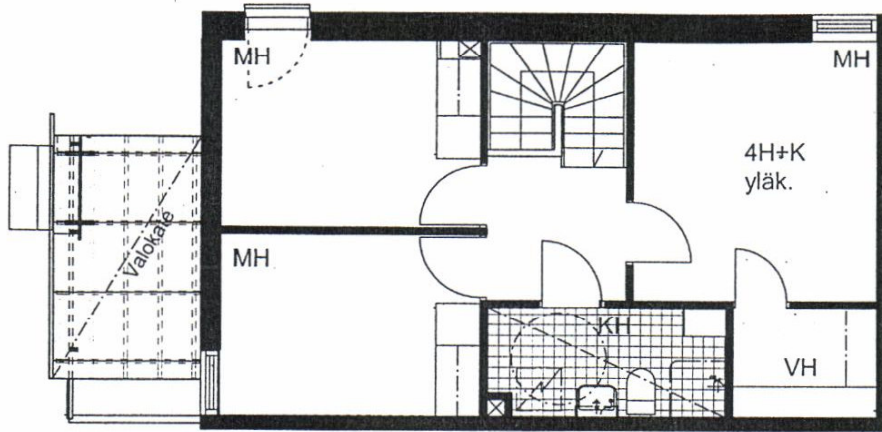


2. KERROS

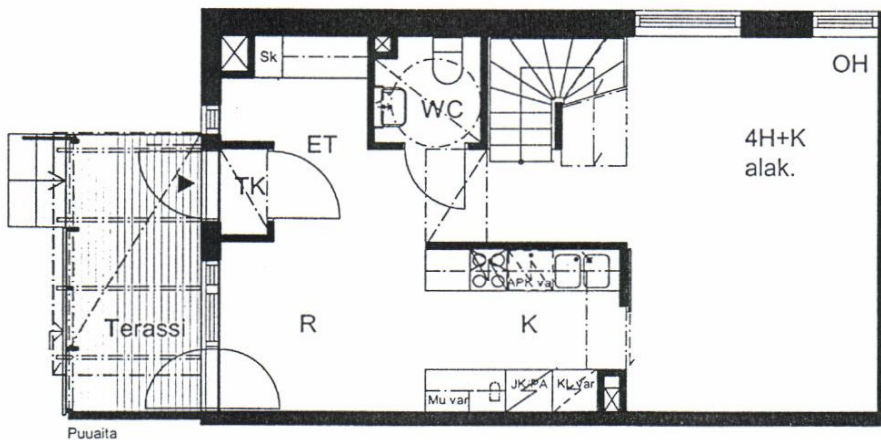

1. KERROS



- JK/PK = JÄÄKAAPPI / PAKASTEKAAPPI
- KL/ var = KYLMÄLAITE, varaus
- APK var = ASTIANPESUKONE, varaus
- MU var = MIKROAALTOUUNI, varaus
- Sk = SIIVOUSKAAPPI
- Py = PYYKKIKAAPPI

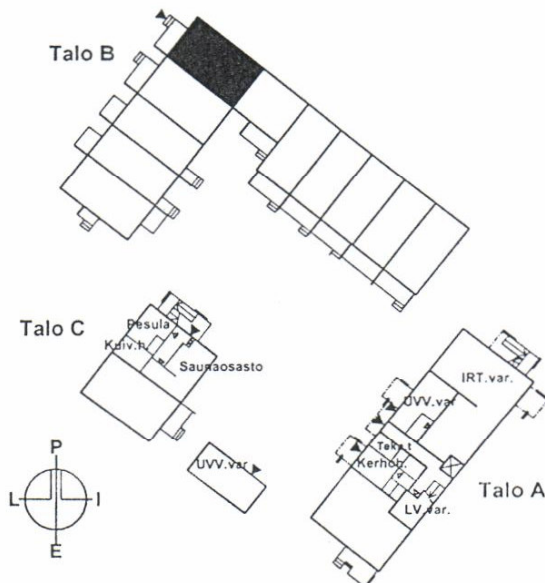

ALUSTAVA POHJAPIIRUSTUS 30.10.2001.  
SUUNNITELMAAN SAATTAA TULLA  
MUUTOKSIA RAKENTAMISEN EDESSÄ.

4H+K 94,0 m<sup>2</sup>


B22




# KANNELMÄEN KIINTEISTÖT OY KANNELNIITTY

Kortteli 33098 Tontti 3 / Talo C

URKUPILLINTIE 5c

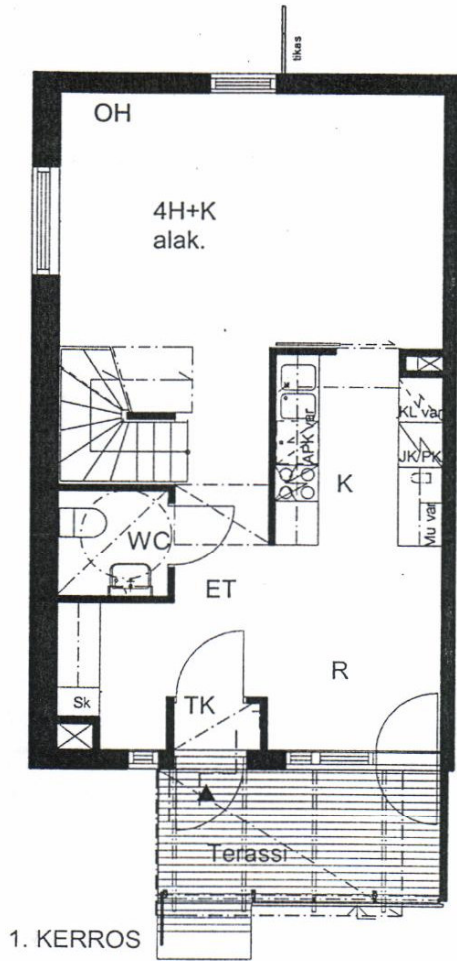

1. KERROS

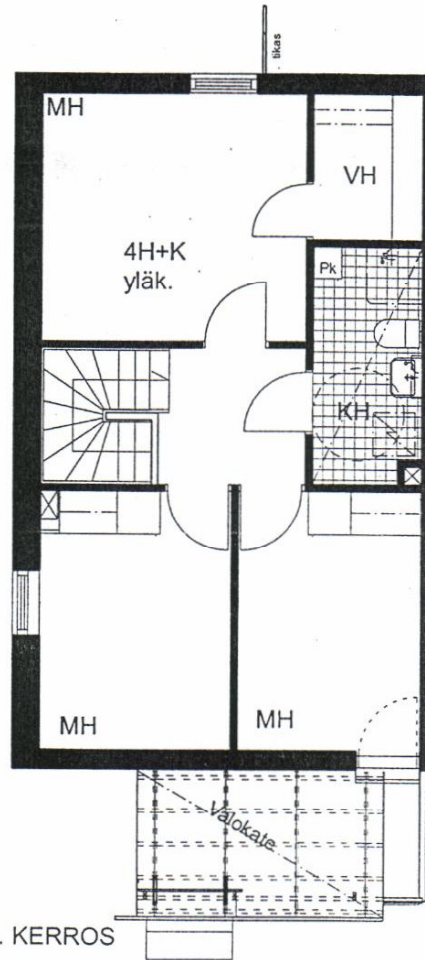


2. KERROS

1:100



- JK/PK = JÄÄKAAPPI / PAKASTEKAAPPI
- KL / var = KYLMÄLAITE, varaus
- APK var = ASTIANPESUKONE, varaus
- MU var = MIKROAALTOUUNI, varaus
- Sk = SIIVOUSKAAPPI
- Py = PYYKKIKAAPPI

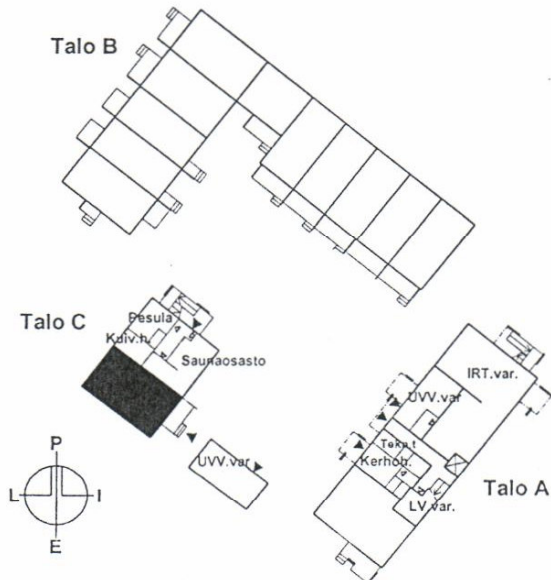

ALUSTAVA POHJAPIIRUSTUS 30.10.2001 .  
SUUNNITELMAAN SAATTA TULLA  
MUUTOKSIA RAKENTAMISEN EDESSÄ.

4H+K 94,0 m<sup>2</sup>


C23




# KANNELMÄEN KIINTEISTÖT OY KANNELNIITTY

Kortteli 33098 Tontti 3 / Talo C

URKUPILLINTIE 5c

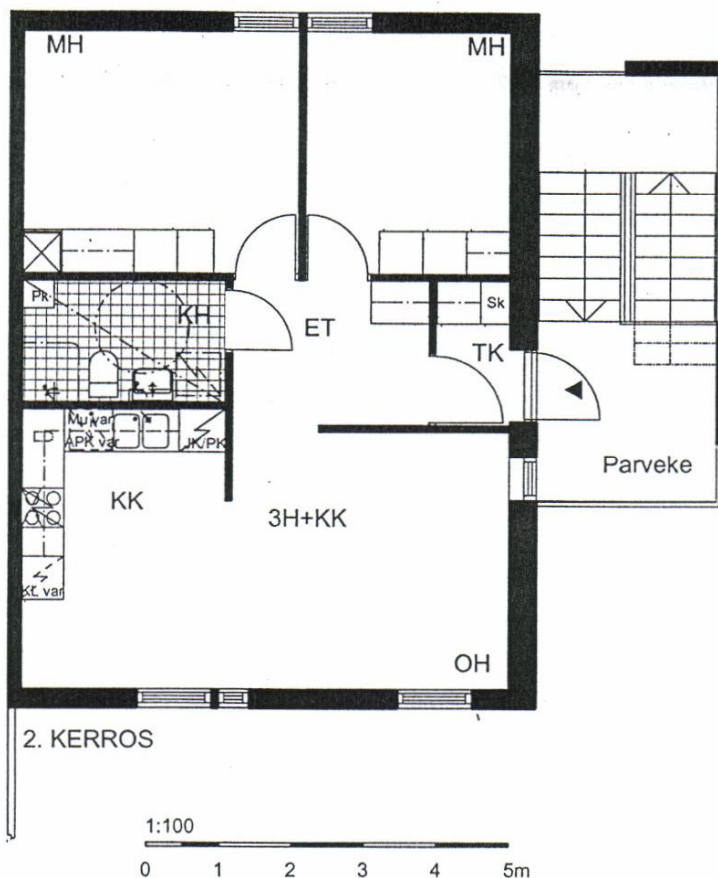

- JK/PK = JÄÄKAAPPI / PAKASTEKAAPP
- KL/var = KYLMÄLAITE, varaus
- APK var = ASTIANPESUKONE, varaus
- MU var = MIKROAALTOUUNI, varaus
- Sk = SIIVOUSKAAPPI
- Py = PYYKKIKAAPPI

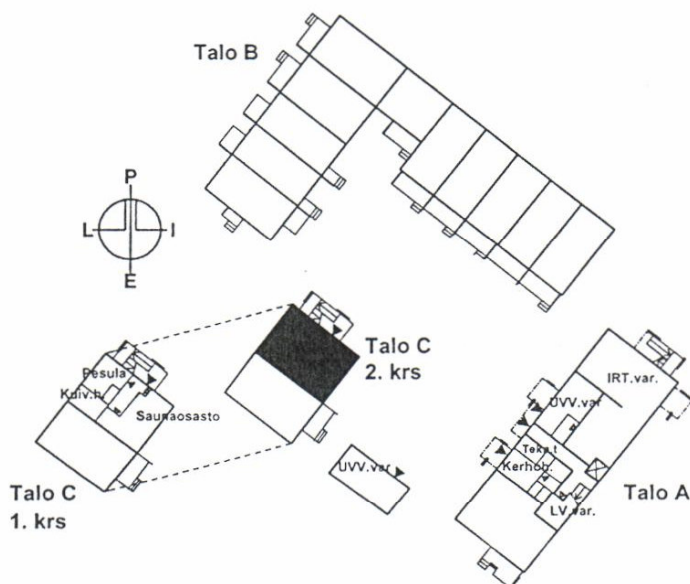

ALUSTAVA POHJAPIIRUSTUS 30.10.2001.  
SUUNNITELMAAN SAATTAA TULLA  
MUUTOKSIA RAKENTAMISEN EDESSÄ.

**3H+KK 62,0 m<sup>2</sup>**

**C24 2. KERROS**