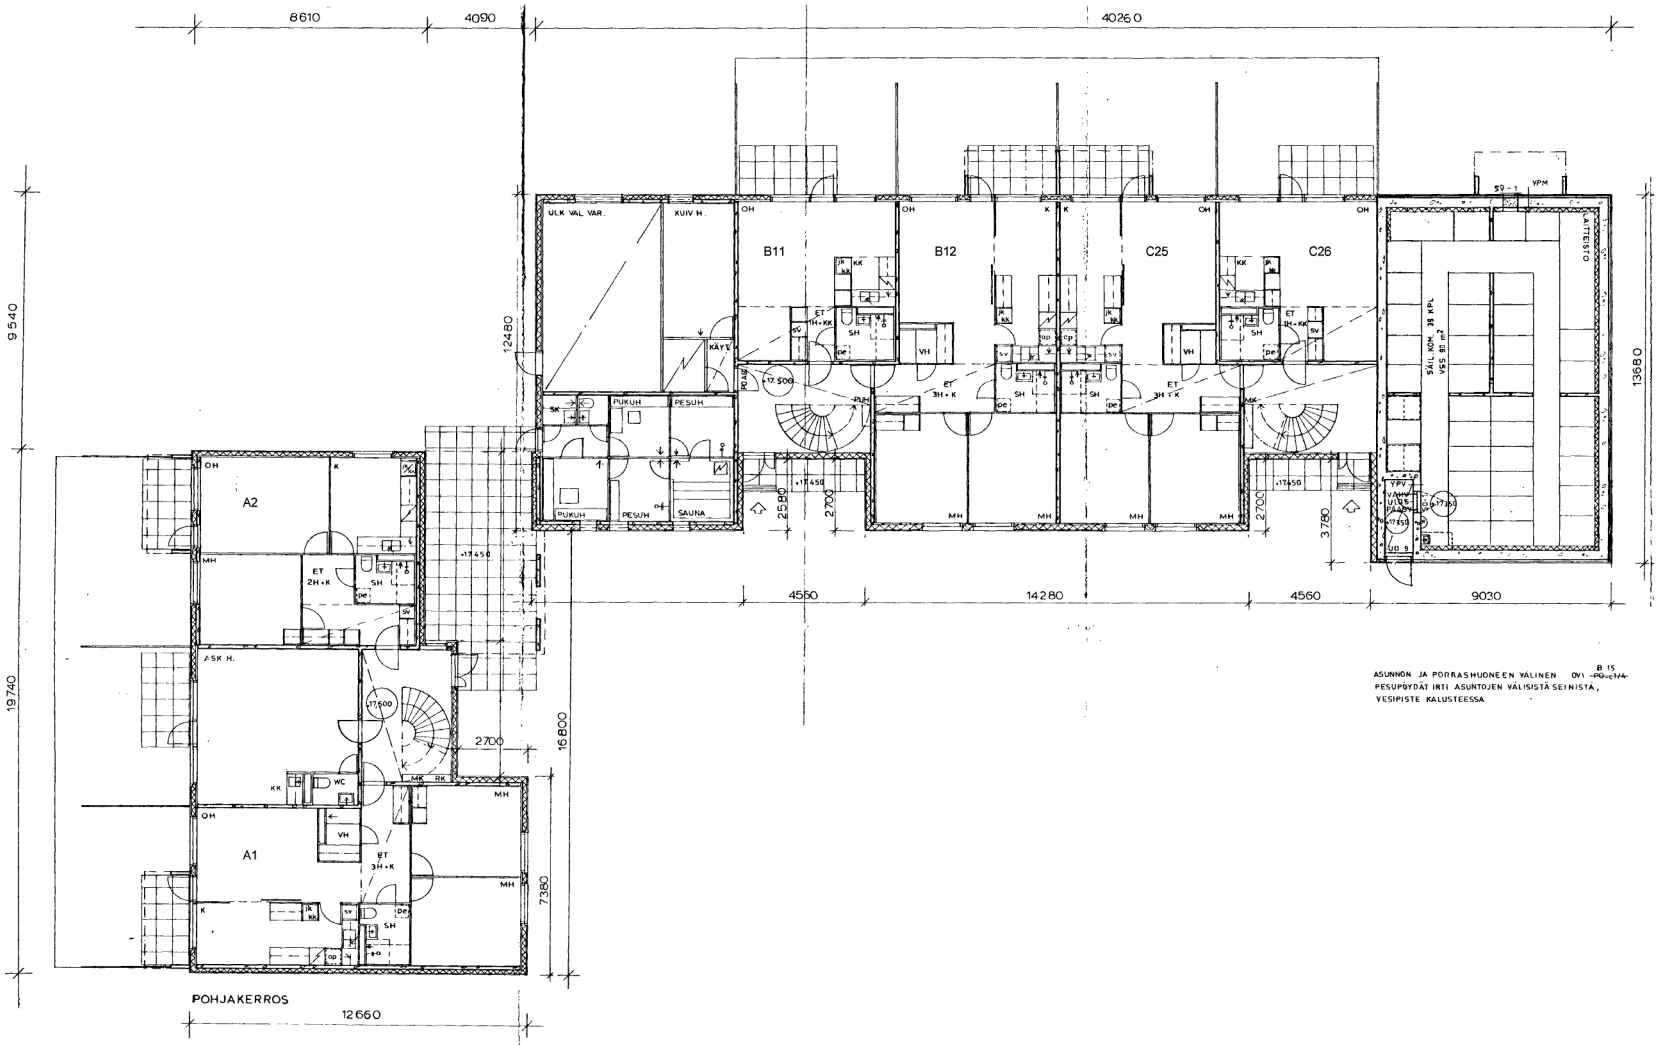
8610
4090
40260
9540
19740
12480
13680
16800
7380
2700
2580
3780
4550
14280
4560
9030
12660
ULK VAL VAR.
KUIV H.
KÄYT.
B11
B12
C25
C26
PUKUH
PESUH
SAUNA
A2
A1
ASK H.
YPM
+17450
+17500
+17350
