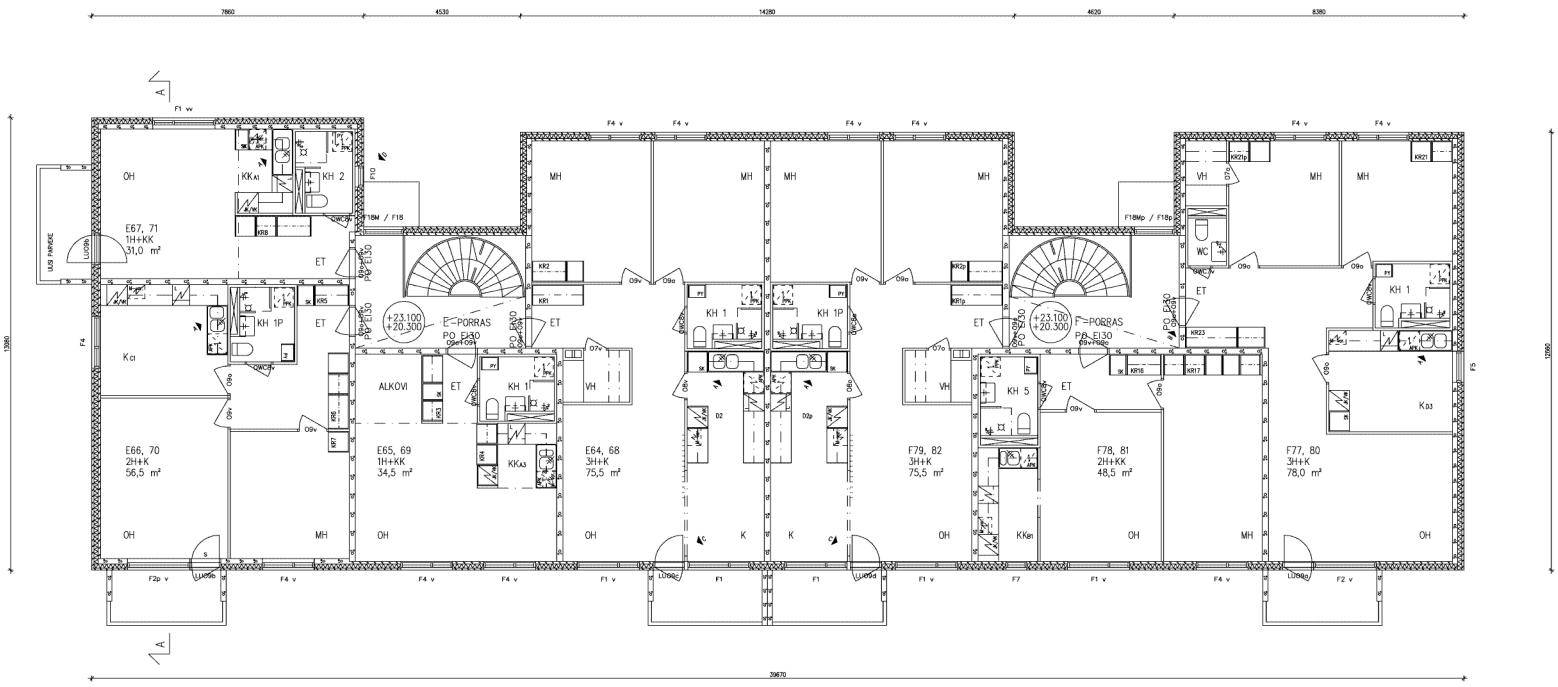

MUUTOKSET:
- UUSI PARVEKELINJA LISÄTÄÄN
- MÄRKÄTILAT PERUSSKRAFAAN

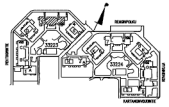

D 30.05.2005 – KH-IKKUNA LISÄTTY
C 10.05.2005 – OMAUKKO LEVENNETTY
B 23.03.2005 – LITTERA KORJATTU
A 09.03.2005 – IKKUNATUNNUKSIN LISÄTTY v = KORVAUSILMAVENTTIILI, KH-TUNNUKSET LISÄTTY
ALKUMUUTOS

rakennuksen tunnus	k.osa/työtil. 33	kerttilä/tila 33223	kerttil/mo 1
rakennusosaimenpide MUUTOS / SANEERAUS	piirustuslaji TYÖPIRUSTUS		jaetko.no
rakennuksen/osan nimi ja osoite MALMINKARTANON KIINTEISTÖT OY PEHTOORINTIE 2 PEHTOORINTIE 2, 00410 HELSINKI	piirustuksen sisältö TALO 3: POHJAPIRUSTUS, 2.-3. KERROKSET		reittiohjeenot. 1/50


suun.sto. työ no ARK 216	piir.no 108	muutos D
piirtäjä 27.04.2004	yht.hlö Jouko Salonen	

ac 216-toto3-pohjat.dwg