
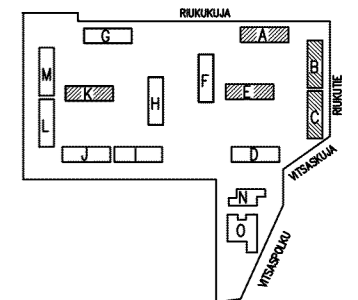



IKKUNOIDEN JA PARVEKEUVIEN UUSIMINEN:

MATERIAALIMUUTOS:  
 PUUIKKUNAT MUUTETAAN PUU-ALUMIINI  
 IKKUNOIKSI


VÄRIMUUTOS:  
 IKKUNOIDEN JA OVIEEN VÄRI MUUTETAAN  
 Keltaisesta Valkoisiksi

Hyväksytty 05.10.2017 § 242  
 Lupatunnus 32-2531-17-C  
 Helsinki - Rakennusvalvonta  
 www.lupapiste.fi

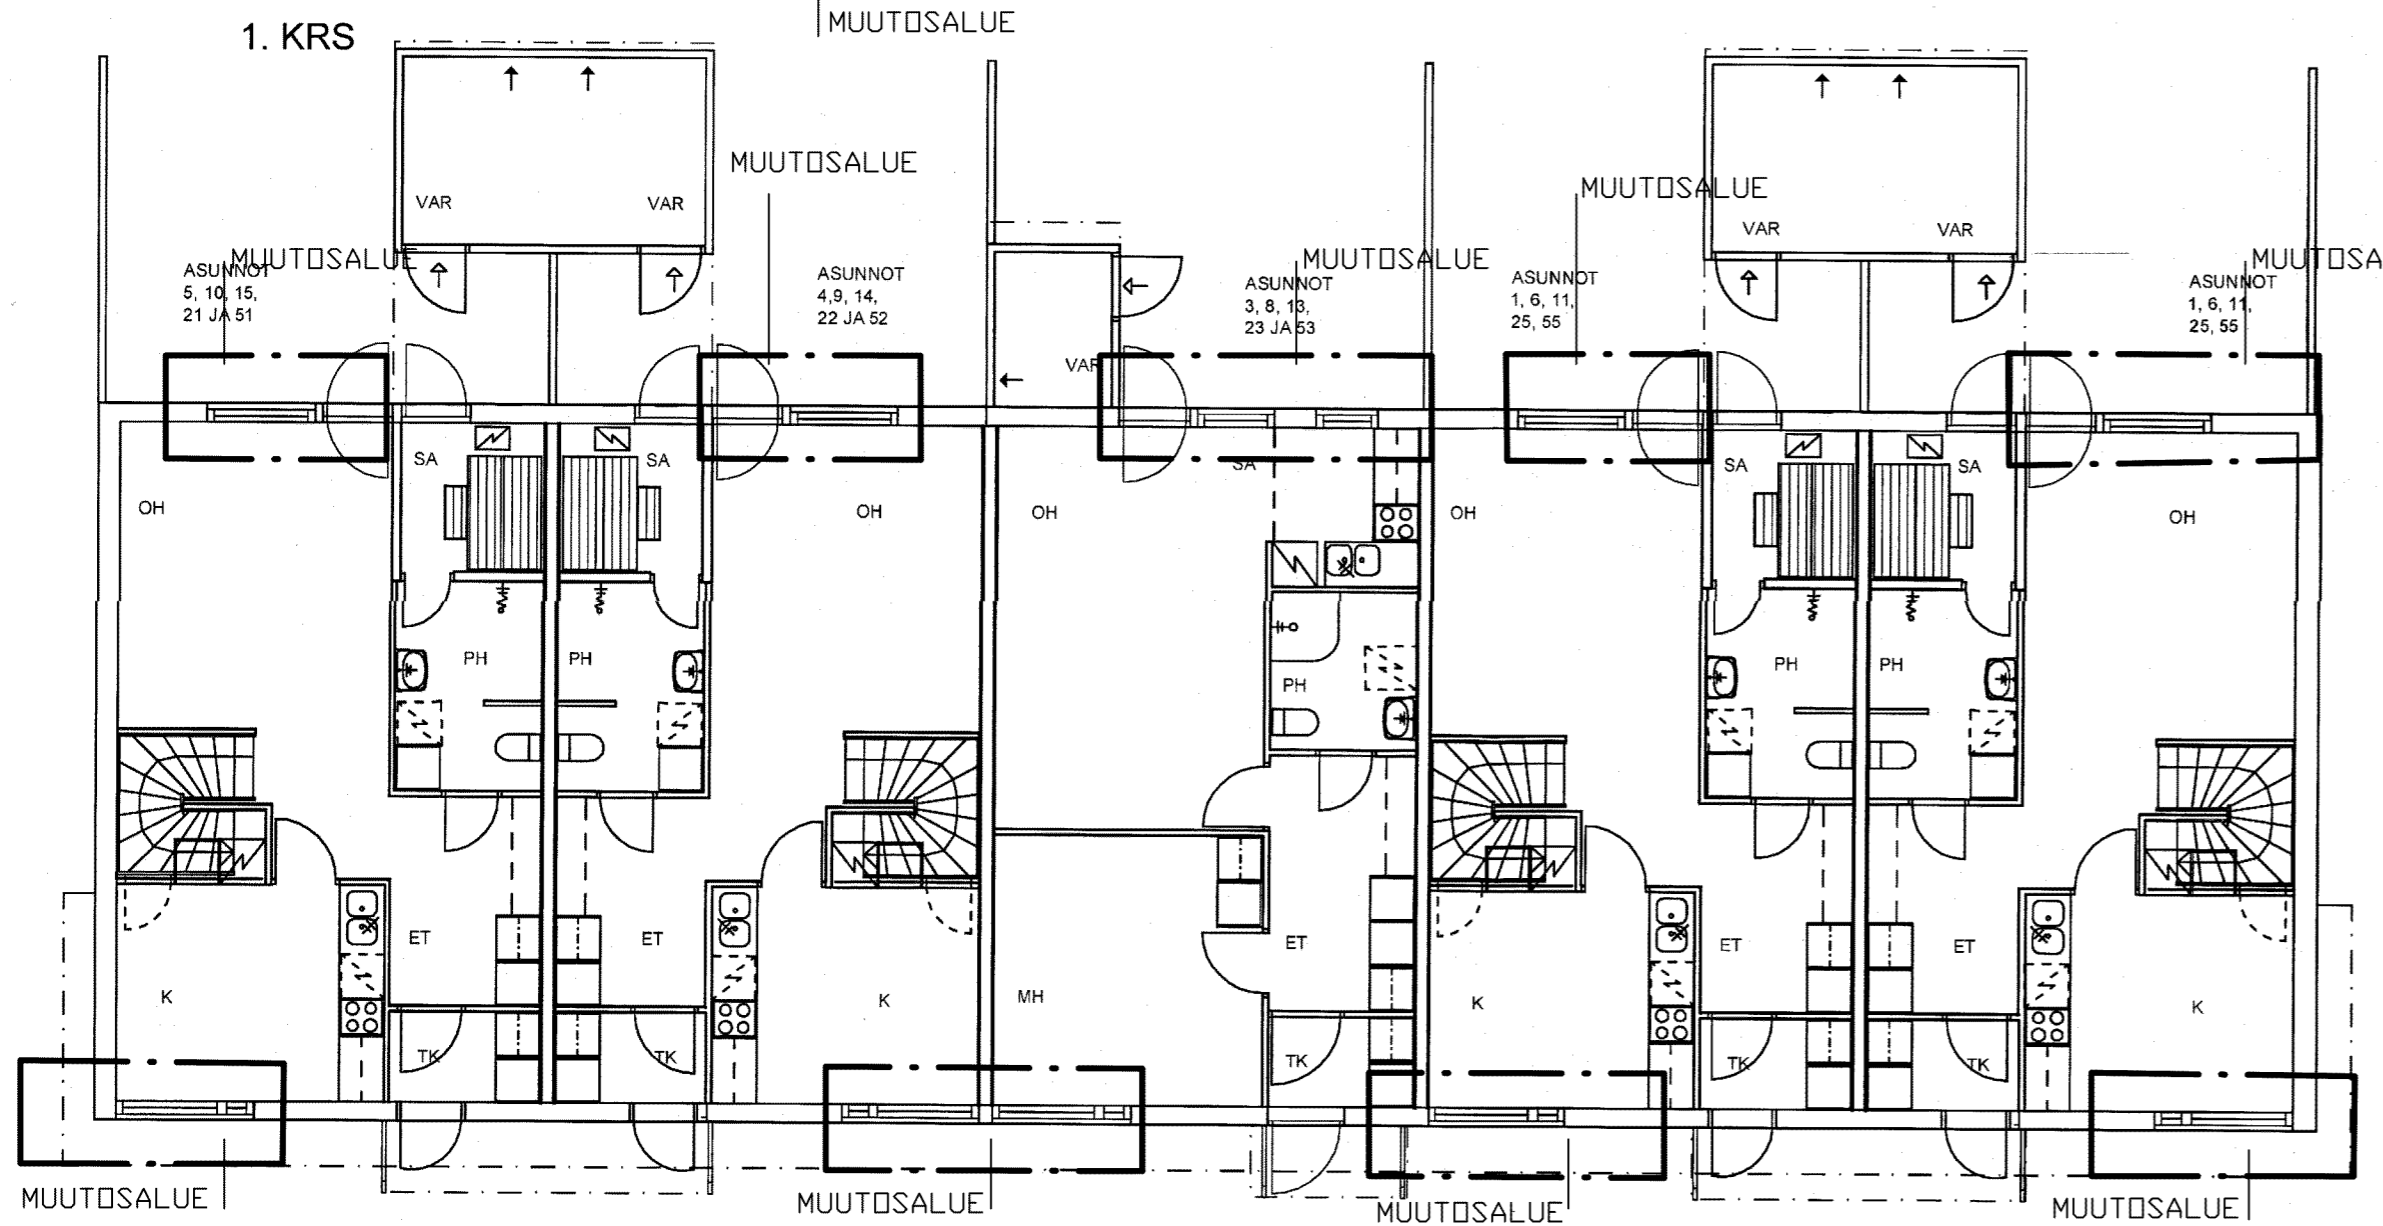


K.osa 32	Korttel/Tila 82	Tontti/RNo 1	Rakennusluvan tunnus	Ratu
Rakennustoimenpide Muutos	Piiirustuslaji Pääpiirustus		Juokseva nro. 2/5	
Rakennuskohde KÖy Vitsaskuja 1 Vitsaskuja 1 00390 Helsinki	Piiirustuksen sisältö Pohjapiirustus Talot A, B, C, E ja K		Mittakaava 1:100	
Suun.ala		Piir.No	Muutos	
 Raksystems Insinööritoimisto Oy Vetotie 3 A, 01610 Vantaa Puh. 030 670 5500		ARK A02-01		
Piirt. TM	Suunn. TM	Pvm 14.08.2017	Tiedosto 20170928_kuvat.dwg	
Vastuullinen suunnittelija Tarja Mäkinen		Nimenseleppynys, koulutus Tarja Mäkinen Tarja Mäkinen RA		Työn numero 3327


1. KRS

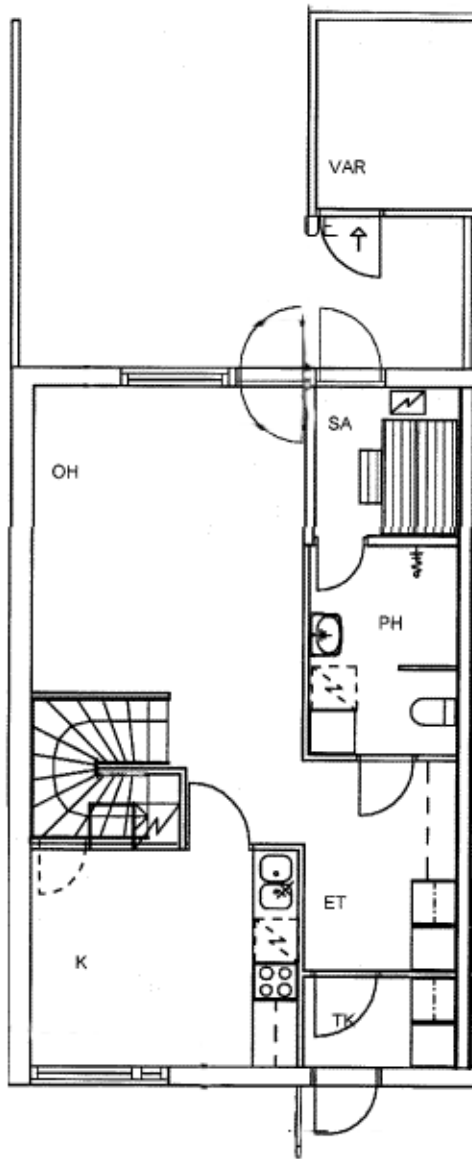


2. KRS

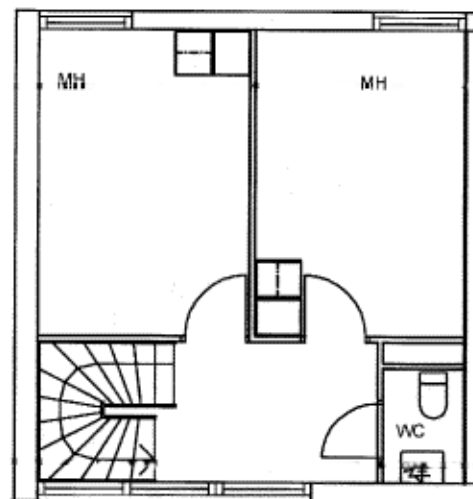


1. KRS

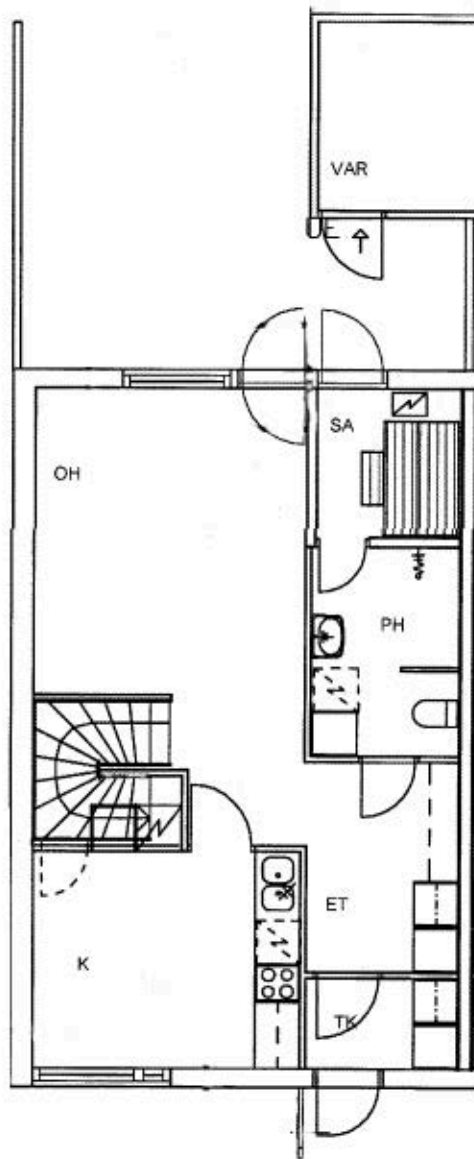


2. KRS

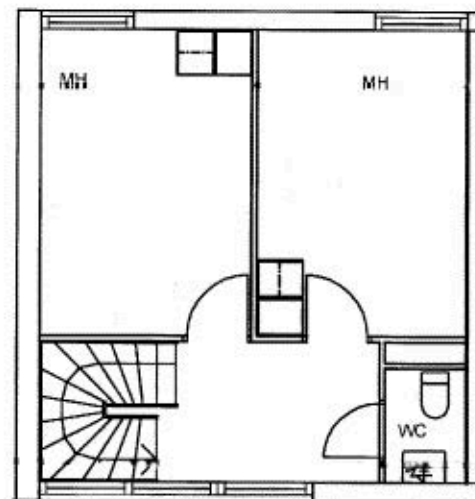


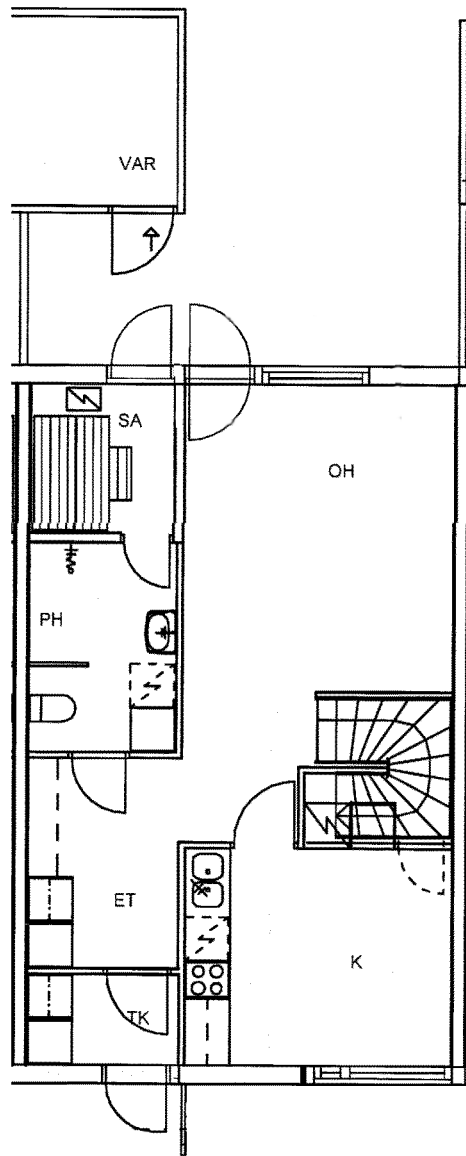


1. krs

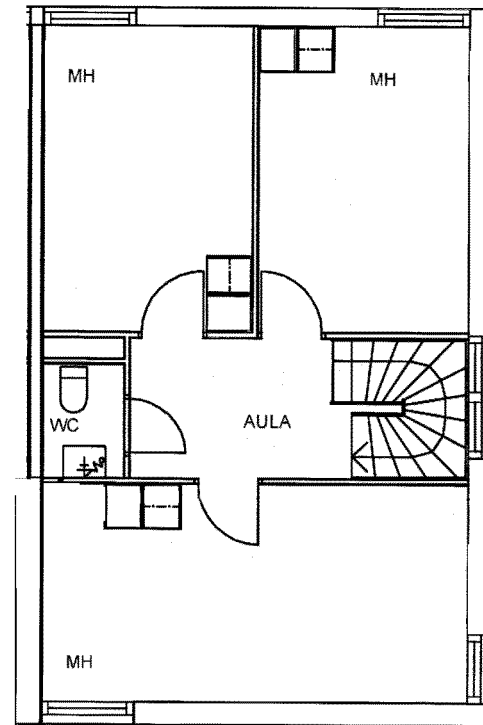

2. krs

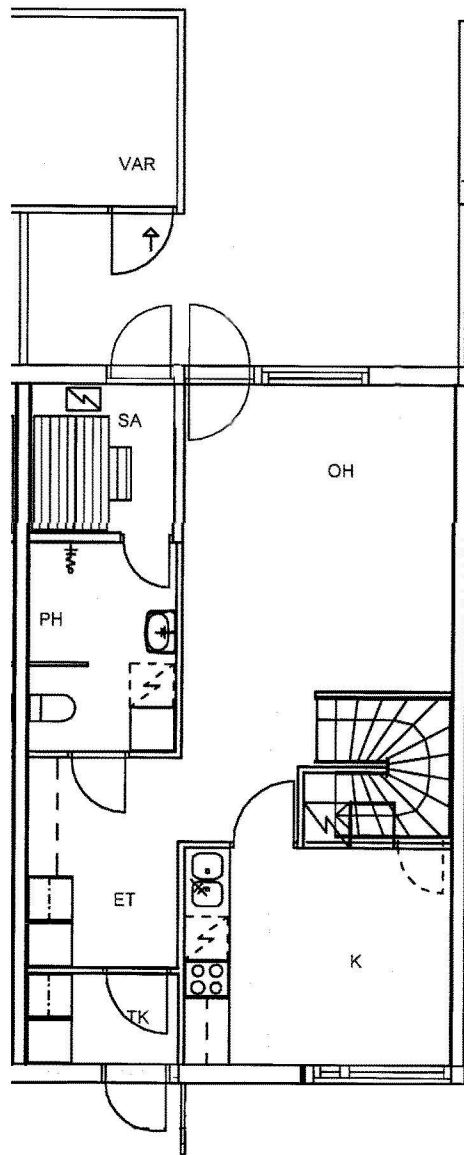

1. krs

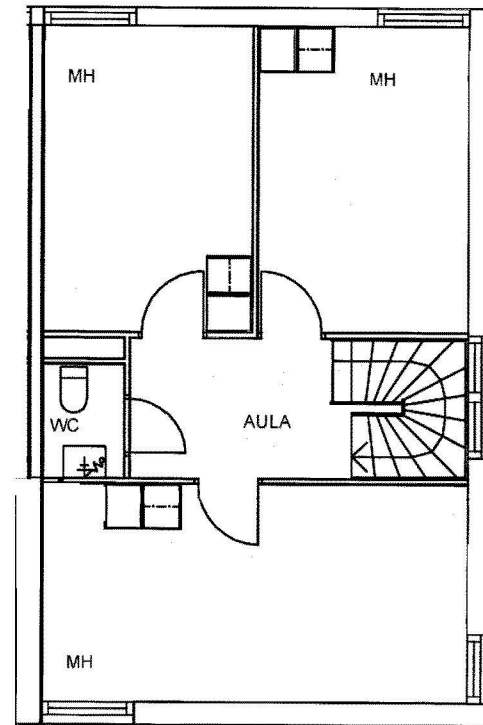

2. krs