


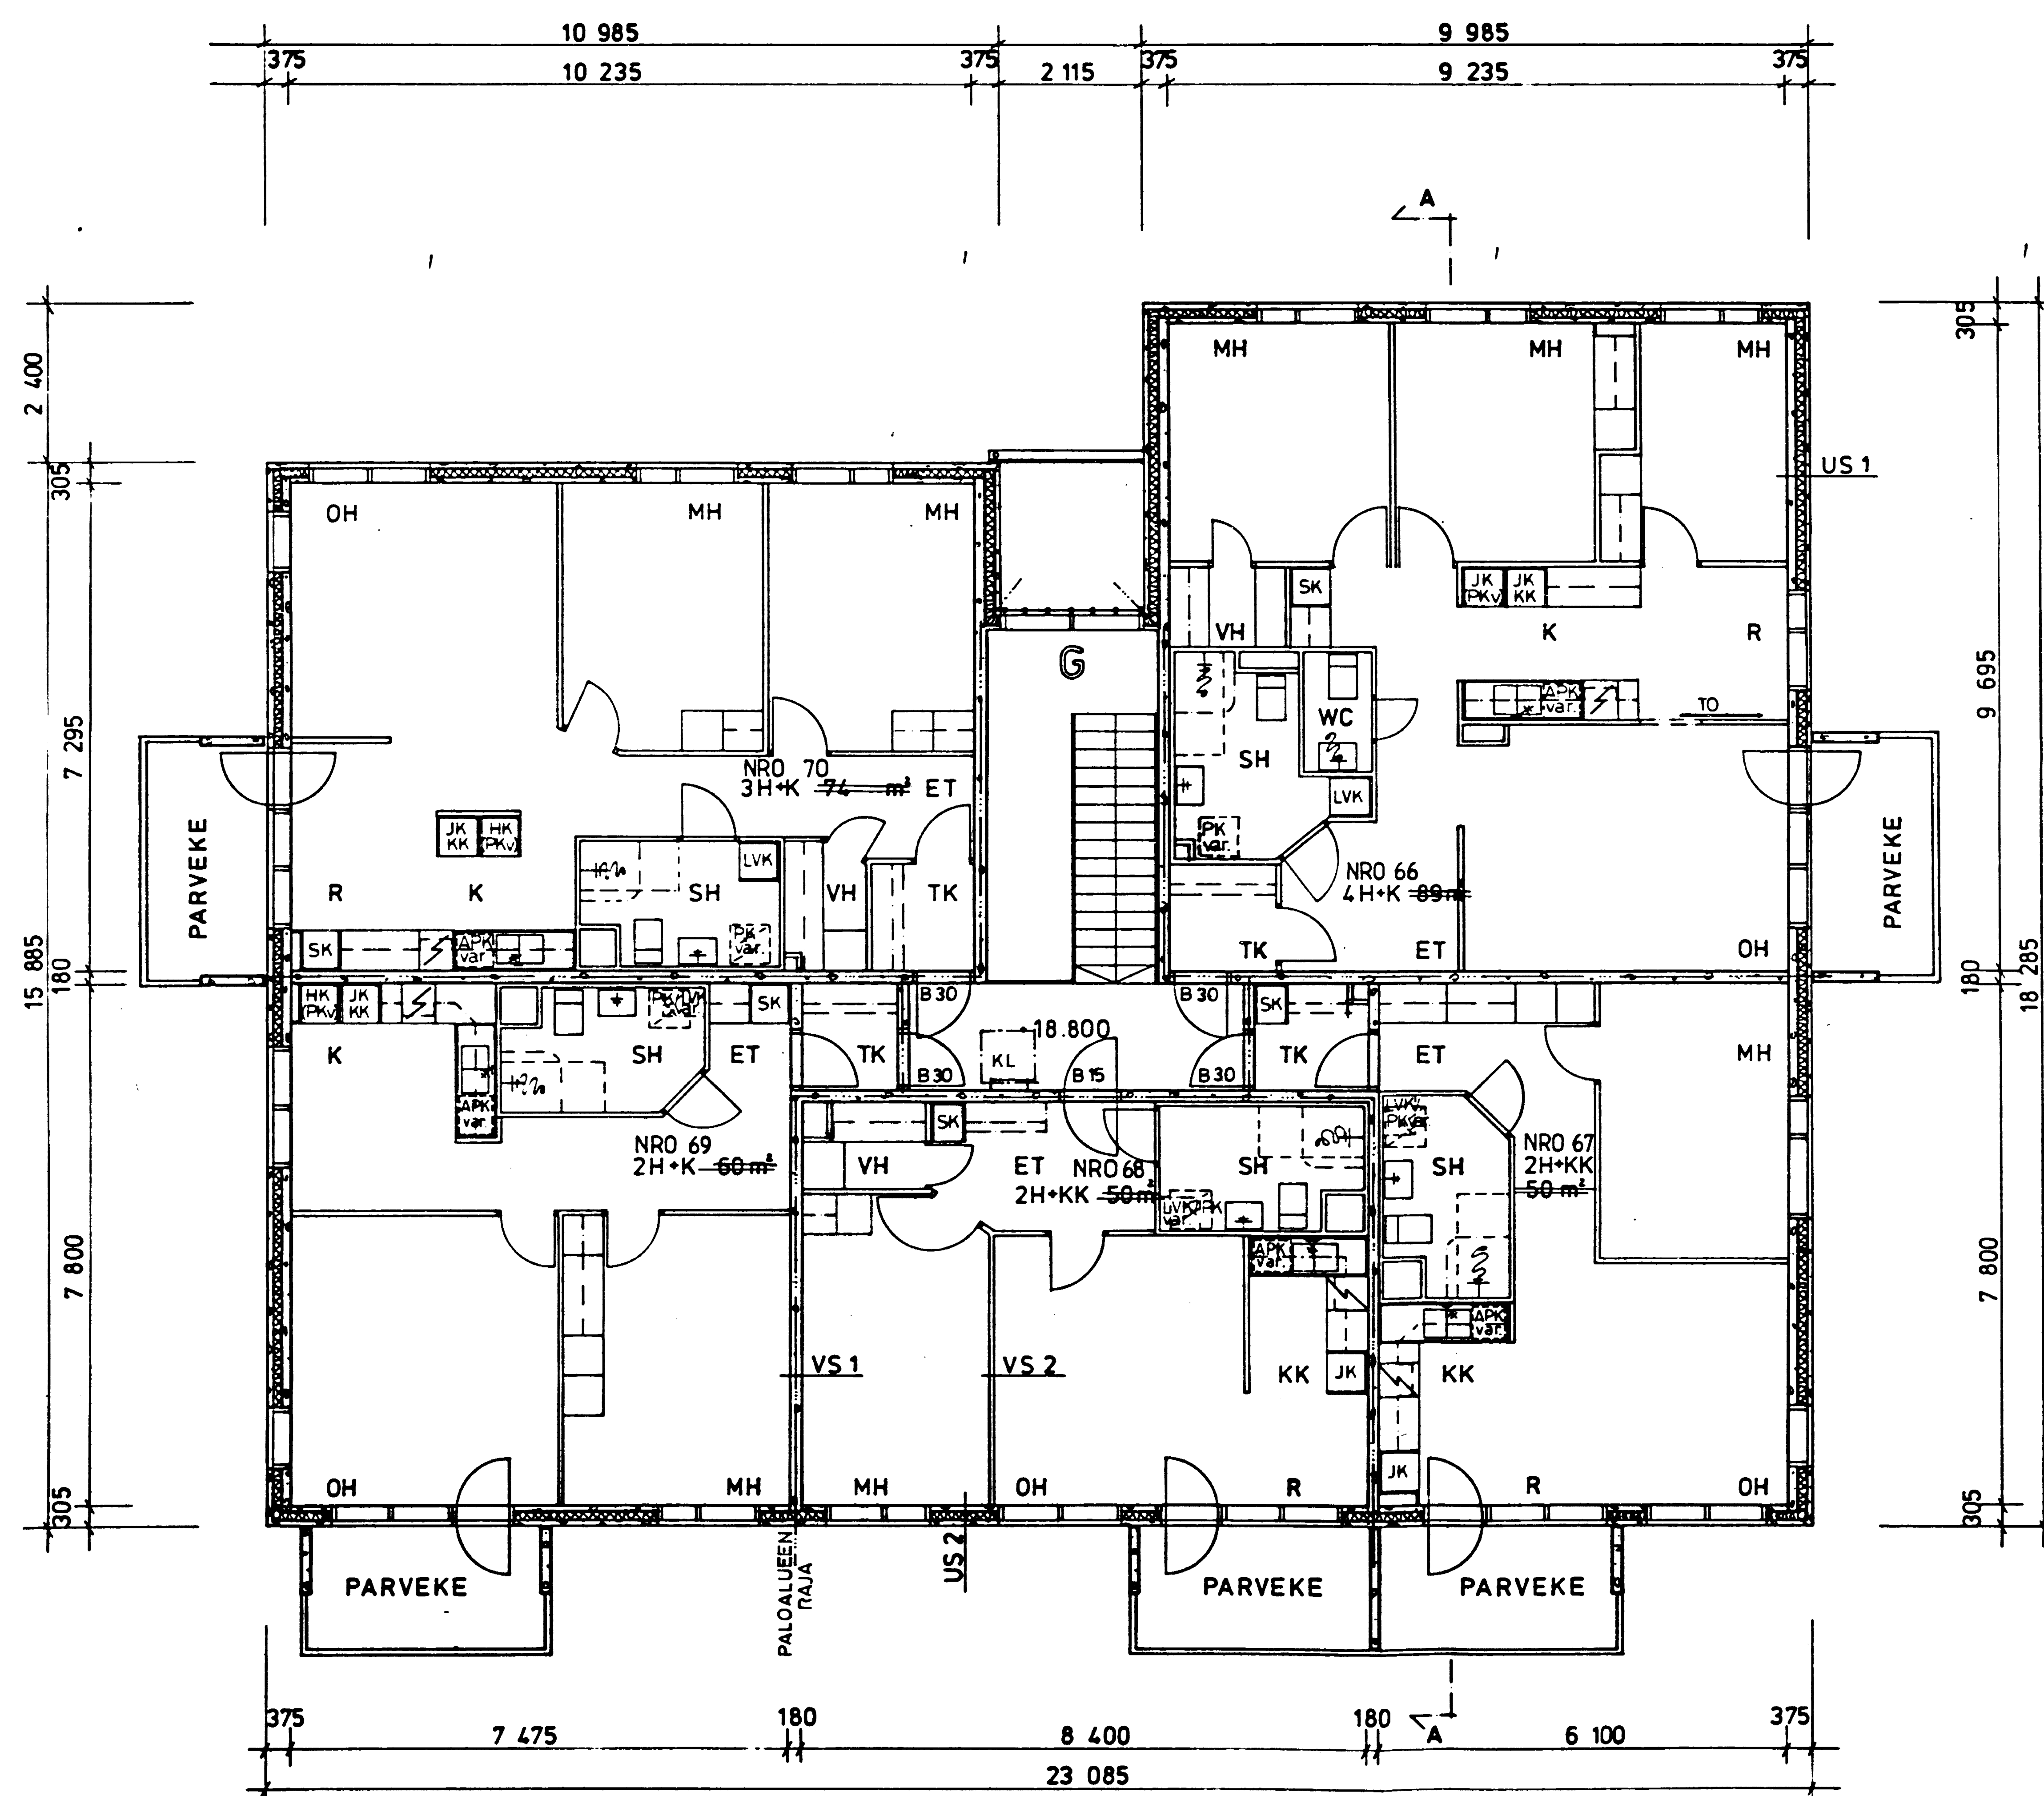

US 1=	TIILILAATTA + TERÄSBETONI	85 MM
	MINERAALIVILLA	140 MM
	TERÄSBETONI	150 MM
	$k=0.28$	W/m^2K
US 2=	TIILILAATTA + TERÄSBETONI	85 MM
	MINERAALIVILLA	140 MM
	TERÄSBETONI	80 MM
	$k=0.28$	W/m^2K
VS 1=	TERÄSBETONI	180 MM
	$R'w=52$ dB	
	(200 porrashen ja m.h.n välissä)	
VS 2=	KIPSILEVY	13 MM
	RUNKO	42 MM
	KIPSILEVY	13 MM
		68 MM

KANTAVISSA SEINISSÄ EI VESIPISTEITÄ.
PESUPÖYDÄN JA SEINÄN VÄLISÄ ELASTINEN KITTI.
KAIKKI IKKUNAT JA OVI-IKKUNAT KOLMINKERTAISIA.
KONEELLINEN ILMANPÖISTÖ RAKENNUSVALVONTAVIRASTON
SOVELTAMIA ILMANVÄHDÖN SUUNNITTELUA KOSKEVIA
OHJEITA JA MÄÄRÄYKSIÄ NOLDAKSEN.

KL=KATTOLUUKKU A60 + TIKAS

KATTORUUKUT:

PORRASIHONNE: METALLIPINTAISET VAIMENNUSLEVYT

HELSINGIN KAUPUNGIN ASUNTOTOINTOTOIMIKUNTA
on tänään hyväksynyt nämä rakennuspiirustukset
Helsingissä *kuuk* päivän 25 *kuuk* 1990

Olavi Louko
Olavi Louko
Toimitusjohtaja

RAKENNUSLAUTAKUNNAN
vahvistama *21* *19.90*
Helsinki *7* *19.90*

Kirsti Kotiluoto
Kirsti Kotiluoto
pöytäkirjantähtäjä

HELSINGIN KAUPUNGIN
RAKENNUSLAUTAKUNTA
ON HYVÄKSYNYT PIIRUSTUKSET

03-07-1990

VIIRIN PUOLESTA
VIRAN PUOLESTA

Seppo Kolkk
SEPPO KOLKKI

Kuvaus no 92/ 013908

K.osa/Kylä 49	Kortteli/Tila 49 242	Tontti/Rin.o 9	Viranomaisten arkistointimerkintöjä varten 49-24233-A-90 TUNNUS
Rakennustoimenpide UUDISRAKENNUS	Purustustyö PAAPIIRUSTUS	Juoks n:o 30	Mittakaava 1:100
Rakennuskohteen nimi ja osoite KIINT.OY PUUSKANIEMENTIE PUUSKANIEMENTIE 5 00850 HELSINKI	Purustuksen sisältö RAK. G 2.KERROS	Suunnittelun työn numero ja purustuksen numero ARK 470 / 30	Muutos
ARKKITEHTITOIMISTO REIJO AILUS Puhuripolku 1 02120 Espoo 12 p. 4552822			
24.4.1990 <i>Reijo Ailus</i>			