
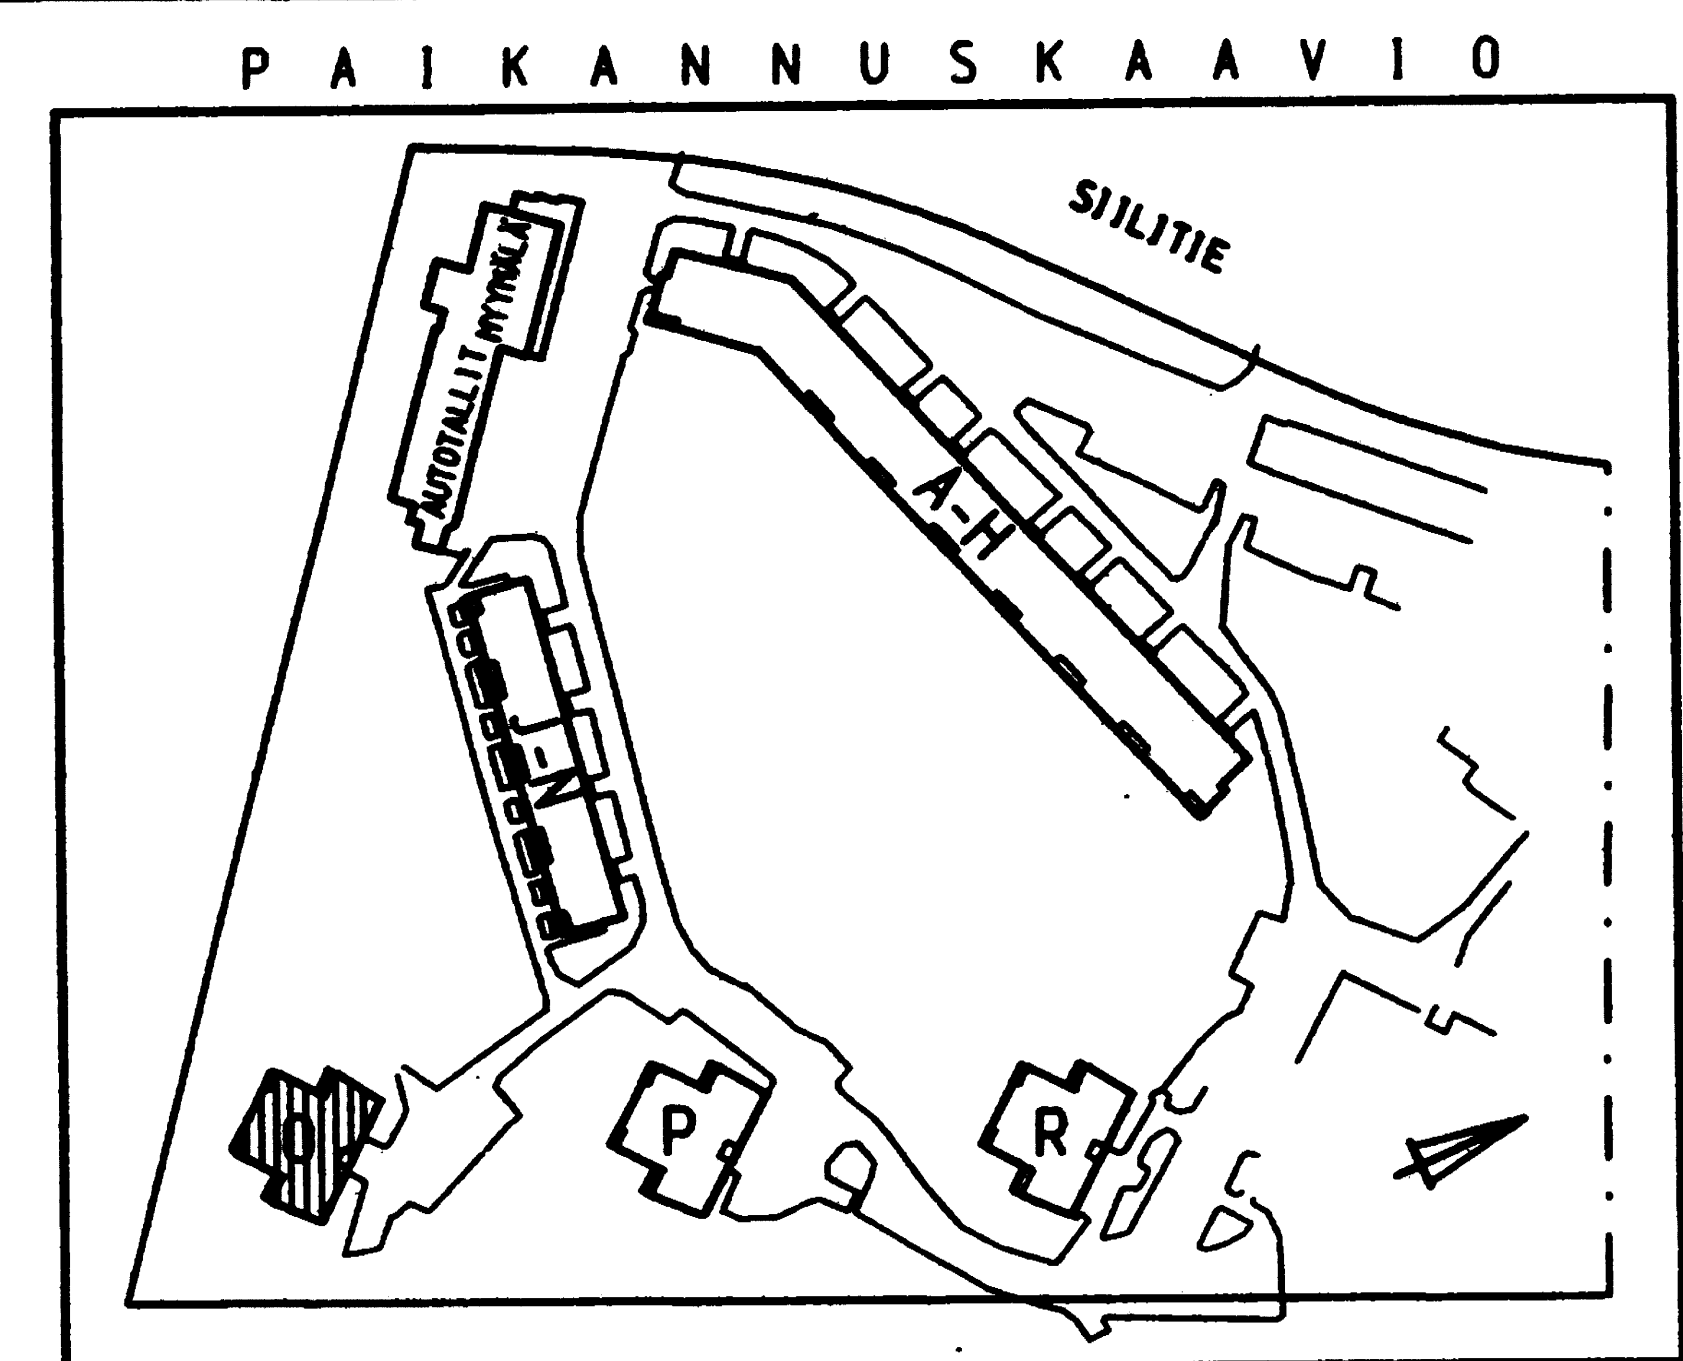


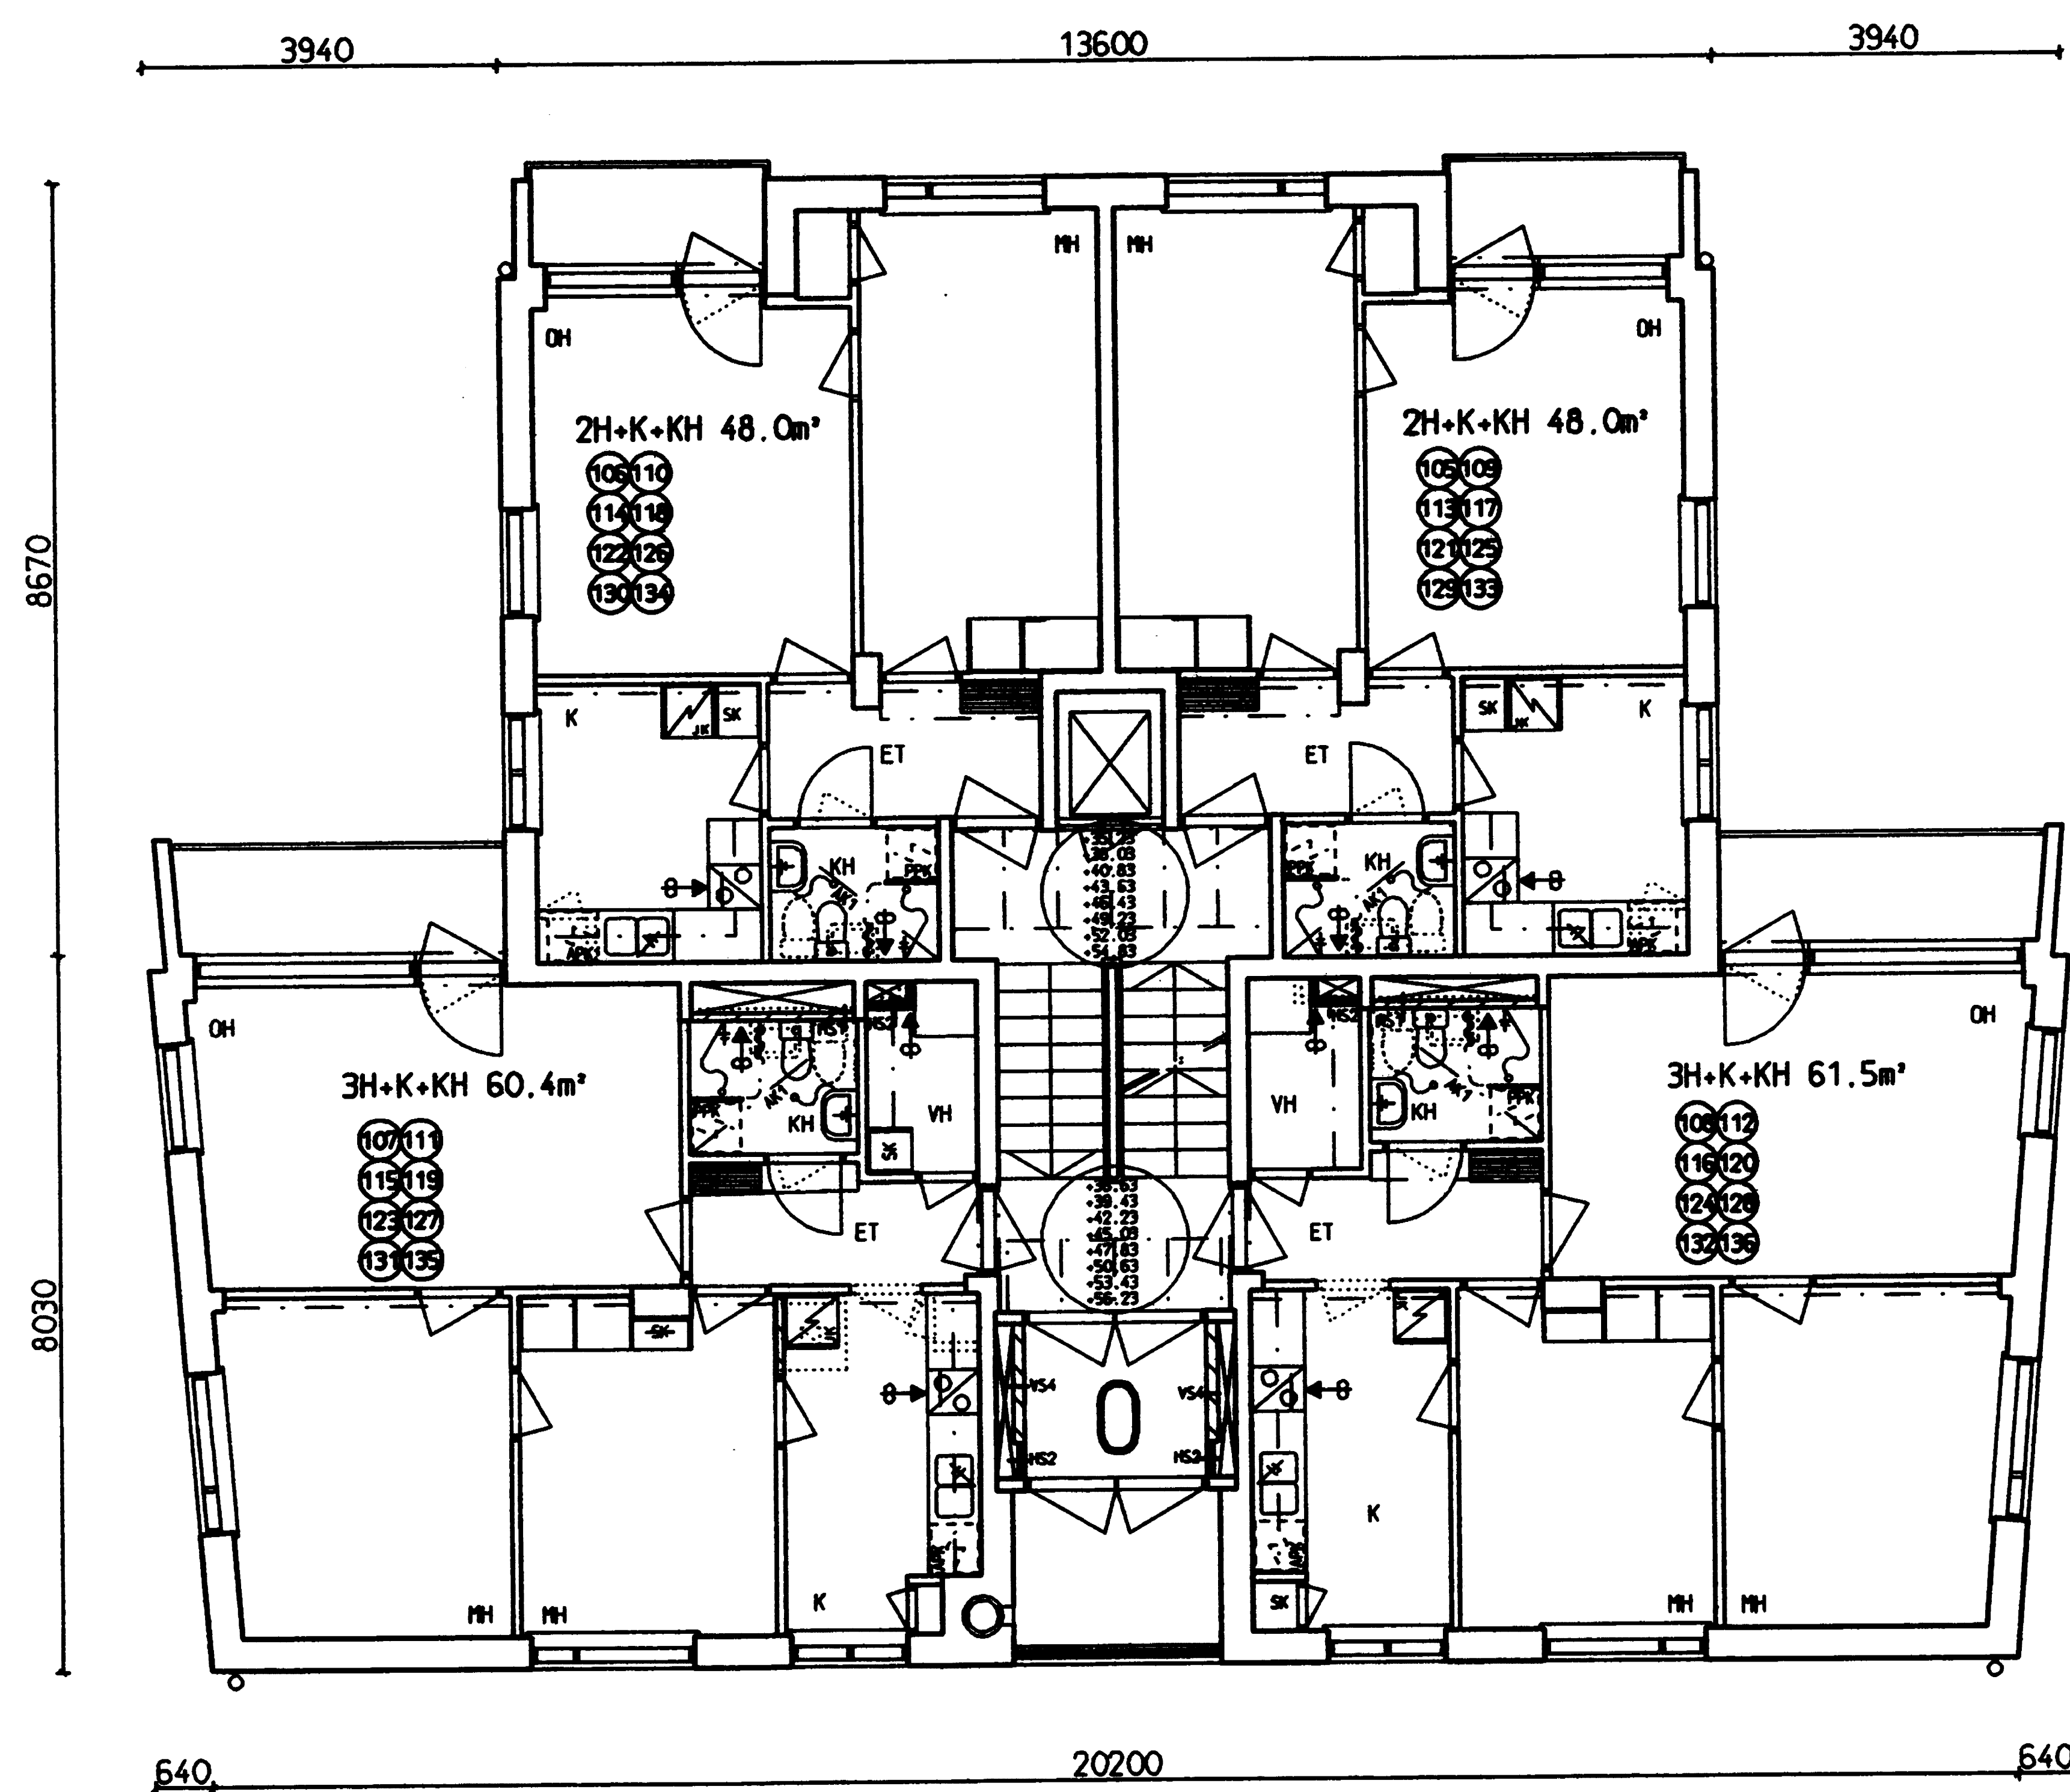

RAKENNUSVALVONTAVIRASTON
vahvistama 23.12.2003
753
Helsinki 31.12.2003
Heli Heino
Heli Heino
osastosihteeri

Kuvaus no 4921-254-05

K.osa/Kylä	Korttelit/tila	Tontti/Alue	Viranomaisen arkistointimerkintä ja varten	
HERTTONIEMI	43155	1	TUNNUS	43-3465-03-0
Rakennustalouden			Piirustustyö	Juoks.no
MUUTOS			PÄÄPIIRUSTUS	17
Rakennuksen nimi ja osoite			Piirustuksen sisältö	mittakaavat
SIILITEN KIINTEISTÖT OY /			TORNITALO 0	1:100
SIILITIE 11a			KERROKSET 1-8	
SIILITIE 11a 00800 HELSINKI				
ARKKITEHTITOIMISTO ESKO HYVÄRINEN & CO KY				
VATAKUJA 1 C. 00200 HELSINKI				
PUHELIN 692 25 49 TELEFAX 692 43 53				
15.09.2003 <i>Pirkko Ahonen</i>		Projektin	Piir.no	Ruutun
		ARK	117	
		Tekijä	Tiedote	
			LUONNOS	