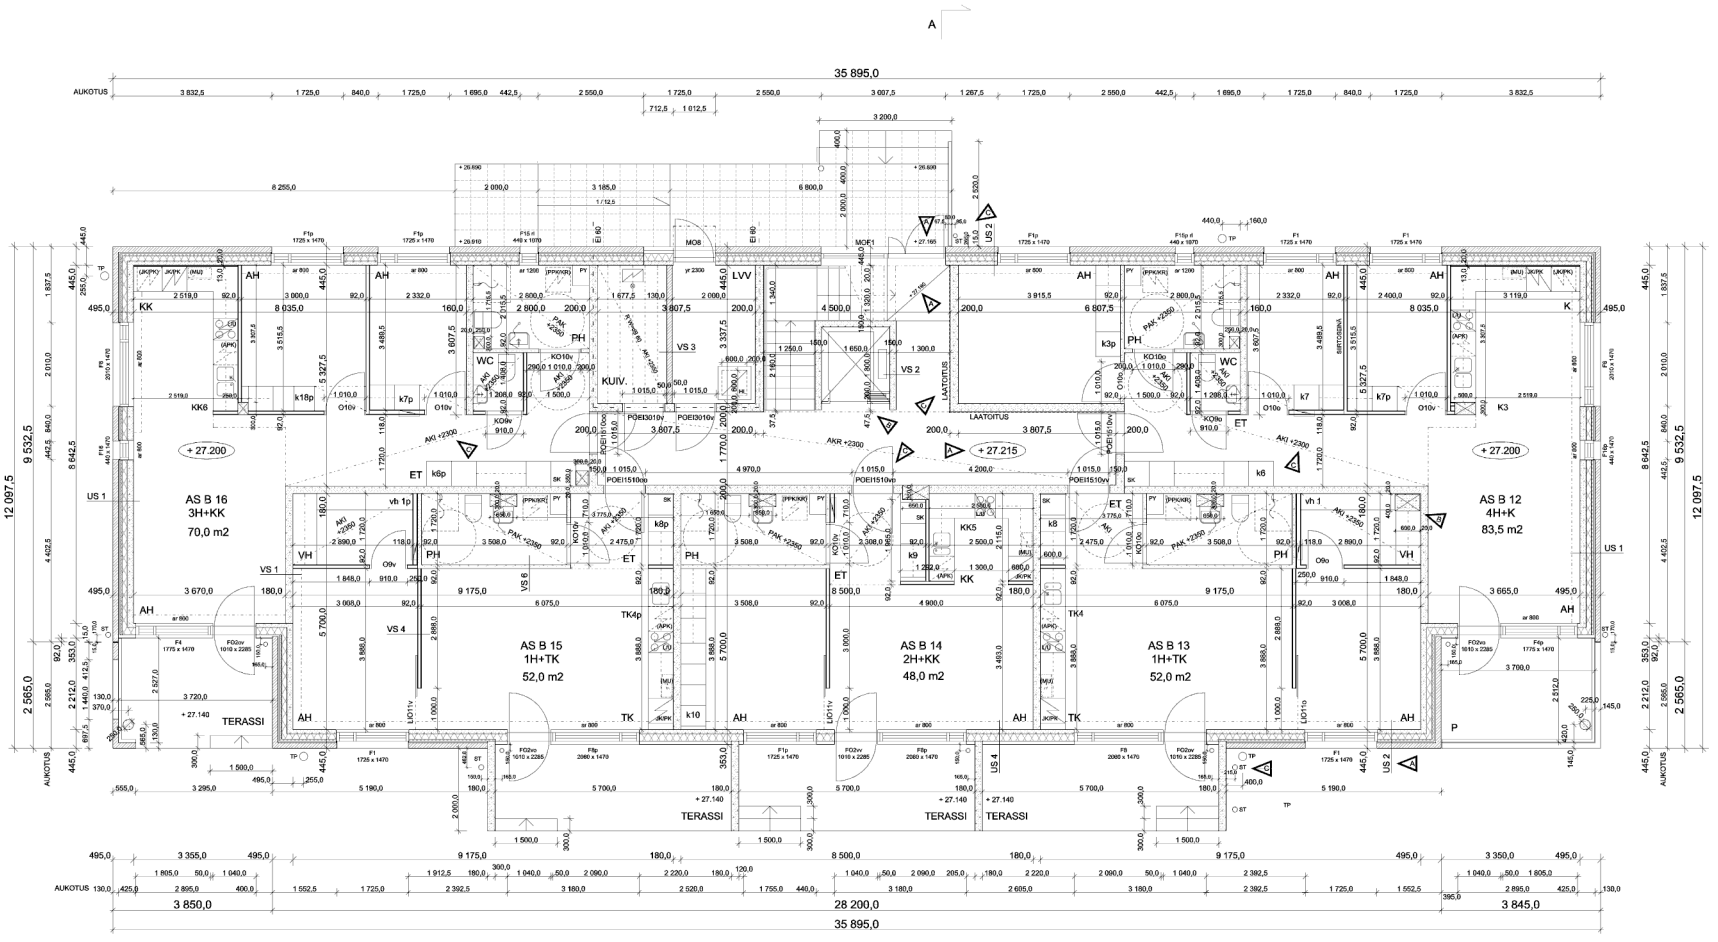

TALO B 1. krs

C	27.04.2005	ASUNNON KERROSTASO-OVEA SIIRRETTY 50 mm (as. B14)		EV	KH
C	27.04.2005	SIS.KÄYNTITASON MITOITUSTA TARKENNETTU, SYÖKSYTORVEN PAIKKA TARKISTETTU		EV	KH
C	27.04.2005	LISÄTTY LAATOITUSMERKINTÄ (PR=), ETEISEN ALAK.KORKEUS MUUTETTU (as. B12, B16)		EV	KH
B	07.12.2004	MITOITUSTA TÄYDENNETTY (TERASSIT, AP:N TUULETUSPUTKET)		EV	KH
B	07.12.2004	ALAKATTOKOROT LISÄTTY, MITTAMUUTOS (HISSIN PELISEINÄ), HORMIMUUTOS (as. B13)		EV	KH
A	16.06.2004	LISÄTTY MITOITUS, KORJATTU PRHLN KORKO JA RAK.TYYPPI MERKINTÄ		MM	KH
tunnus	pvm	muutos		suunn.	hyv.

Tekijänoikeus - Copyright © Arkkitehdit Hannunkari & Mäkipaja Oy 2004. Tämän arkiston tai sen jokin osan kopioiminen tai jäljentäminen vaskopiokmalla, digitoimalla, faksijäljenteiksi tai tallentamalla tallennetalle tallia mitä tahansa muuta tallennus- tai jäljentämistapaa käyttäen, samoin kuin arkiston tai sen osan myyminen, vuokraaminen, lainaaminen ja muu levittäminen tai antaminen välittämineen toisvarkun käyttöön on sallittu vain Arkkitehdit Hannunkari & Mäkipaja Oy:n antamun etukäteisen kirjallisen luvan nojalla ja tuurmukaisesen käyttöoikeuksen. Arkiston tuvallitemoista käsitellä saanta tekijänoikeuslain (404/1961) mukainen vahingonkorvausvelvollisuus ja rangaistusvastuu.

Kerrosluokka/Kylä	Kortteli/Tila	Tontti/Kiinteistö	Viranomaisen arkistomerkintöjä varten
33	33259	5	
Rakennuksen numero(t) / Rakennustunnus(-tiedot)			
RAK 2			
Rakennuspaikkaluokka		Piirustuslaji	Jyväskylän mp
UUDISRAKENNUS		TYÖPIIRUSTUS	
Rakennuspaikkaan nimi ja osoite		Piirustuksen sisältö	Mittakaava
MALMINKARTANON KIINTEISTÖT OY / PUUSTELLINRINNE Puustellinrinne 2 00610 Helsinki		TALO B (RAKENNUS 2) POHJA 1.KRS	1:50
ARKKITEHDIT HANNUNKARI & MÄKIPAJA OY Lauttasaarentie 19 C, 00200 Helsinki puh. 09-69447780, fax. 09-69447010 e-mail: arkkitehdit@hannunkari-makipaja.com		Työnumero 0401	Tiedosto Puustellinrinne/Alustavat työluvat/C_pohjat
Suunnittelija: nimi, tutkinto MINNA MARTIKAINEN, ARKKITEHTI		Suunnittelusta	Piirustuksen tunnus ARK 03-21 C
Vastuullinen suunnittelija: nimi, tutkinto, yhteystiedot ja pätevyys KRISTIINA HANNUNKARI, ARKKITEHTI 18.6.2004			

\\Server01\Yhteiset\Arkisto\Tiedostot\Puustellinrinne 2\03-21_talo_B_1krs_C.tif