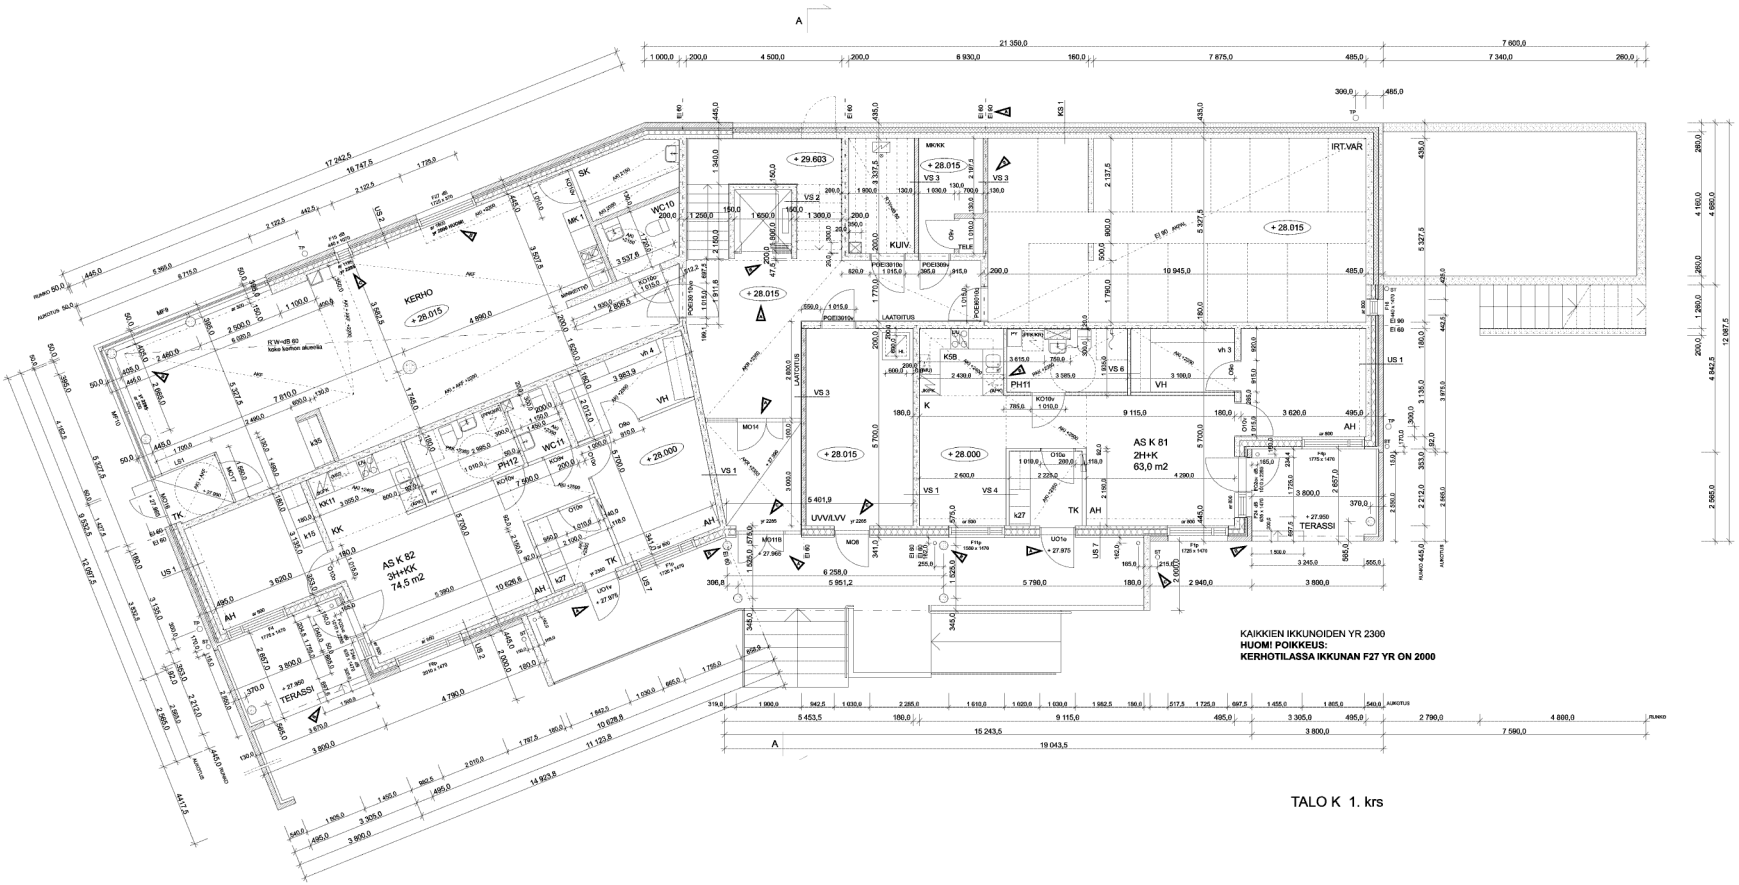

KAIKKIEN IKKUNOIDEN YR 2300
HUOM! POIKKEUS:
KERKOTILASSA IKKUNAN F27 YR ON 2000

TALO K 1. krs

C	29.08.2005	ALIKAIDEN YH-ASEMIEN MUUTOS (2300 -> 2200), MT0T08, MD08, P102, SYÖKÖYTÖRYVIN PAIKKA TARKISTETTU	RV KH
B	21.12.2004	TERASSIRAKENELMIEN SIIRTO (AS. K81, K82), TAICON TUNNUKSIEN MUUTOS (H->K), MITTAMUUTOS (HISSIN SIJAINTI)	EV KH
		VÄLIseINÄN (AS. K81) JA PILKÖN SIIRTO (TYÖN VIL. NPJ02,E1,L4), RETKONSEINÄN MUUTOS TÖLERANSSI (IRT.VAR) RV	KH
		ALIKAITTORIKOT LISÄTTY, ALIK MUUTOKSIA JA PLANEEREN SIIRTOJA 15 mm SOKÖ, IKKUNOIN MUUTOS (K2300-K2)V	KH
A	07.09.2004	MITOITUS LISÄTTY, LISÄMIKILE 1 MUUTURIKSET, PIIKKIS, USA KÖRYMTÄSIN JA YHT.T.LLIÖN KIERKKIMUUTURIKSIA.	EV KH
		RETKARVISTON PAA OA LIIKKAN MUUTOS R1120 ETJ.RIMA KOS, EVRN KÄTEVYYDEN MUUTOS (M10 10 JA M0 14)	RV KH
Synnys	pvm.	muutos	suunn. Tark.

Tekijänoikeus - Copyright O.A.Mäkelä® Rakennusarkkitehdit & Mäkipaja Oy 2004. Tämän aineiston tai sen jaettu osan kopiointiinen tai jäljentäminen vaikeutumatta, digitoimalla, tietojärjestelmään tai tiedostuksen sähköisinä tai kaikissa muissa tiloissa- tai jäljentämisapua käyttäen, saman tien ainoaksi tai sen osan moninkeen, uudistamiseen, taiuuamiseen ja muu svökäimiseen tai aineiden välittämiseen ketoonsa/-ilöilsuun on aaltiis vain AKKIKIMIS Hannunkari & Mäkipaja Oy:n ennakolta antamalla luvalla. Muutoksia ei saa tehdä ilman suunnittelijan kirjallisen luvan. Arkkitehtisuunnitelmien käytöstä/luovutuksen. Arkkitehtisuunnitelmien käytöstä/luovutuksen. Arkkitehtisuunnitelmien käytöstä/luovutuksen